

AFECCIONES SECTORIALES

RED DE CARRETERAS ESTATALES
 -Ley 217/1988 de 29 de Julio de Carreteras
 -R.D. 1812/94, Reglamento General de Carreteras
 -D.M. de 16 de 1. 1997.

RED DE CARRETERAS AUTONOMICAS Y PROVINCIALES
 -Ley 10/2006, de Carreteras de Castilla y León


RED ELECTRICA DE ALTA TENSION
 -DECRETO 3153/1968 POR EL QUE SE APRUEBA EL REGLAMENTO DE LINEAS ELECTRICAS AEREAS DE ALTA TENSION

CAUCES FLUVIALES
 -R.D. 1/2001, DE 20 DE JULIO, POR LE QUE SE APRUEBA EL TEXTO REFORMADO DE LA LEY DE AGUAS
 -R.D. 849/1986, DE 11 DE ABRIL Y 927/1988, DE 29 DE JULIO

TÓRTOLES DE ESGUEVA

TORRESANDINO

VILLATUENDA

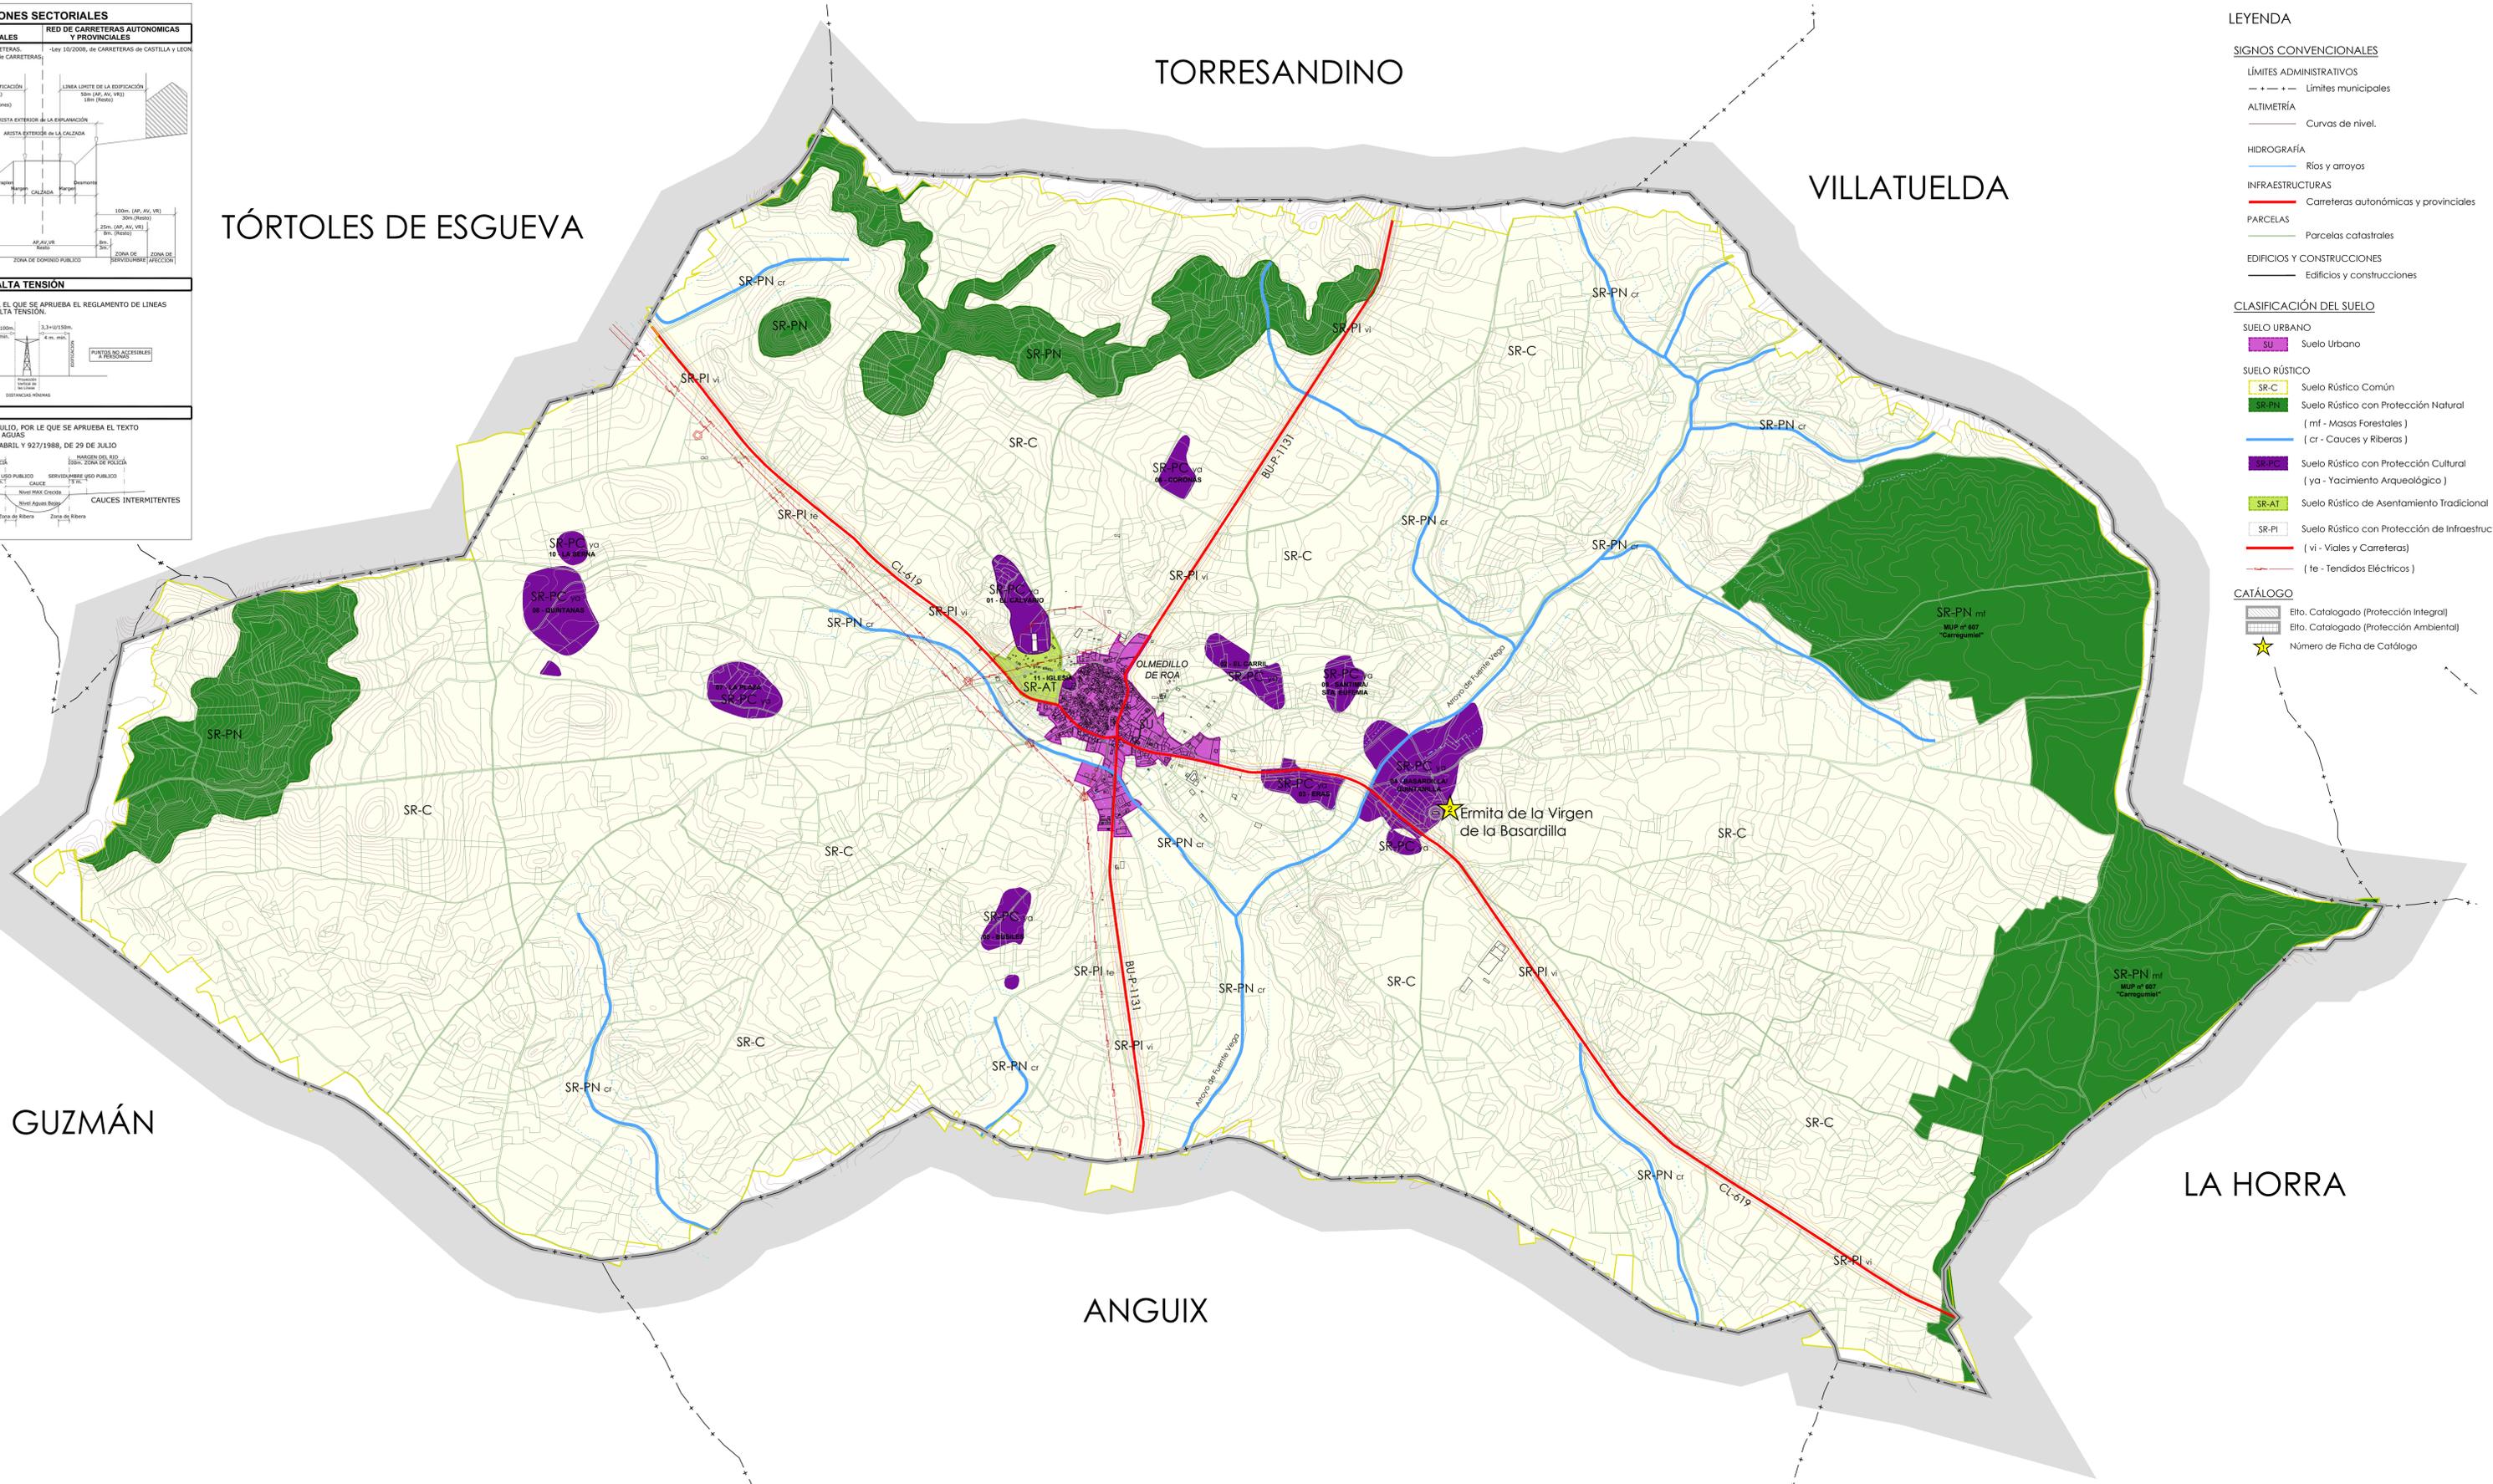

LEYENDA

SIGNOS CONVENCIONALES

LÍMITES ADMINISTRATIVOS
 - Límites municipales

ALTIMETRÍA
 - Curvas de nivel.

HIDROGRAFÍA
 - Ríos y arroyos

INFRAESTRUCTURAS
 - Carreteras autonómicas y provinciales

PARCELAS
 - Parcelas catastrales

EDIFICIOS Y CONSTRUCCIONES
 - Edificios y construcciones

CLASIFICACIÓN DEL SUELO

SUELO URBANO
 - SU Suelo Urbano

SUELO RÚSTICO

- SR-C Suelo Rústico Común
- SR-PN Suelo Rústico con Protección Natural (mf - Masas Forestales) (cr - Cauces y Riberas)
- SR-PC Suelo Rústico con Protección Cultural (ya - Yacimiento Arqueológico)
- SR-AT Suelo Rústico de Asentamiento Tradicional
- SR-PI Suelo Rústico con Protección de Infraestructuras (vi - Viales y Carreteras) (te - Tendidos Eléctricos)

CATÁLOGO

- Etla. Catalogado (Protección Integral)
- Etla. Catalogado (Protección Ambiental)
- Número de Ficha de Catálogo

N

Sistema ETRS89 - Coord. UTM 14Q
 Cartografía de referencia
 C.I.T., C.A.S.T.R.O., C.N.I.G.

APROBACIÓN INICIAL

NORMAS URBANISTICAS MUNICIPALES

Olmedillo de Roa (Burgos)

Noviembre 2018

PLANO DE ORDENACIÓN

1.


CLASIFICACIÓN DEL SUELO Y CATÁLOGO, TÉRMINO

1/10000
 Redactores

Santiago López Caramenzana
 Arquitecto

Bernardo Rodríguez Vilaescusa
 Arquitecto

Excmo. Ayuntamiento de Olmedillo de Roa

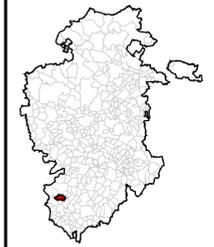

LEYENDA

SIGNOS CONVENCIONALES

- ALTIMETRÍA**
— Curvas de nivel
- HIDROGRAFÍA**
— Ríos y arroyos
- INFRAESTRUCTURAS**
— Carreteras autonómicas y provinciales
- PARCELAS**
— Parcelas catastrales
- EDIFICIOS Y CONSTRUCCIONES**
— Edificios y construcciones
- CLASIFICACIÓN DEL SUELO**
- SUELO URBANO**
— Suelo Urbano (SU)
- SUELO RÚSTICO**
— Suelo Rústico Común (SR-C)
— Suelo Rústico con Protección Natural (SR-PN)
— Suelo Rústico con Protección Cultural (SR-PC)
— Suelo Rústico de Asentamiento Tradicional (SR-AT)
— Suelo Rústico con Protección de Infraestructuras (SR-PI)

ORDENANZAS


- R1 Ordenanza 1 - Casco Antiguo
R2 Ordenanza 2 - Ampliación de Casco
I1 Ordenanza 3 - Industrial
EQ1 Ordenanza 4 - Equipamiento Comunitario
EL1 Ordenanza 5 - Zonas Verdes y Espacios Libres
— Vialio

ALINEACIONES

- Alineación oficial

CATÁLOGO

- Elto. Catalogado (Protección Integral)
— Elto. Catalogado (Protección Ambiental)
★ Número de Ficha de Catálogo

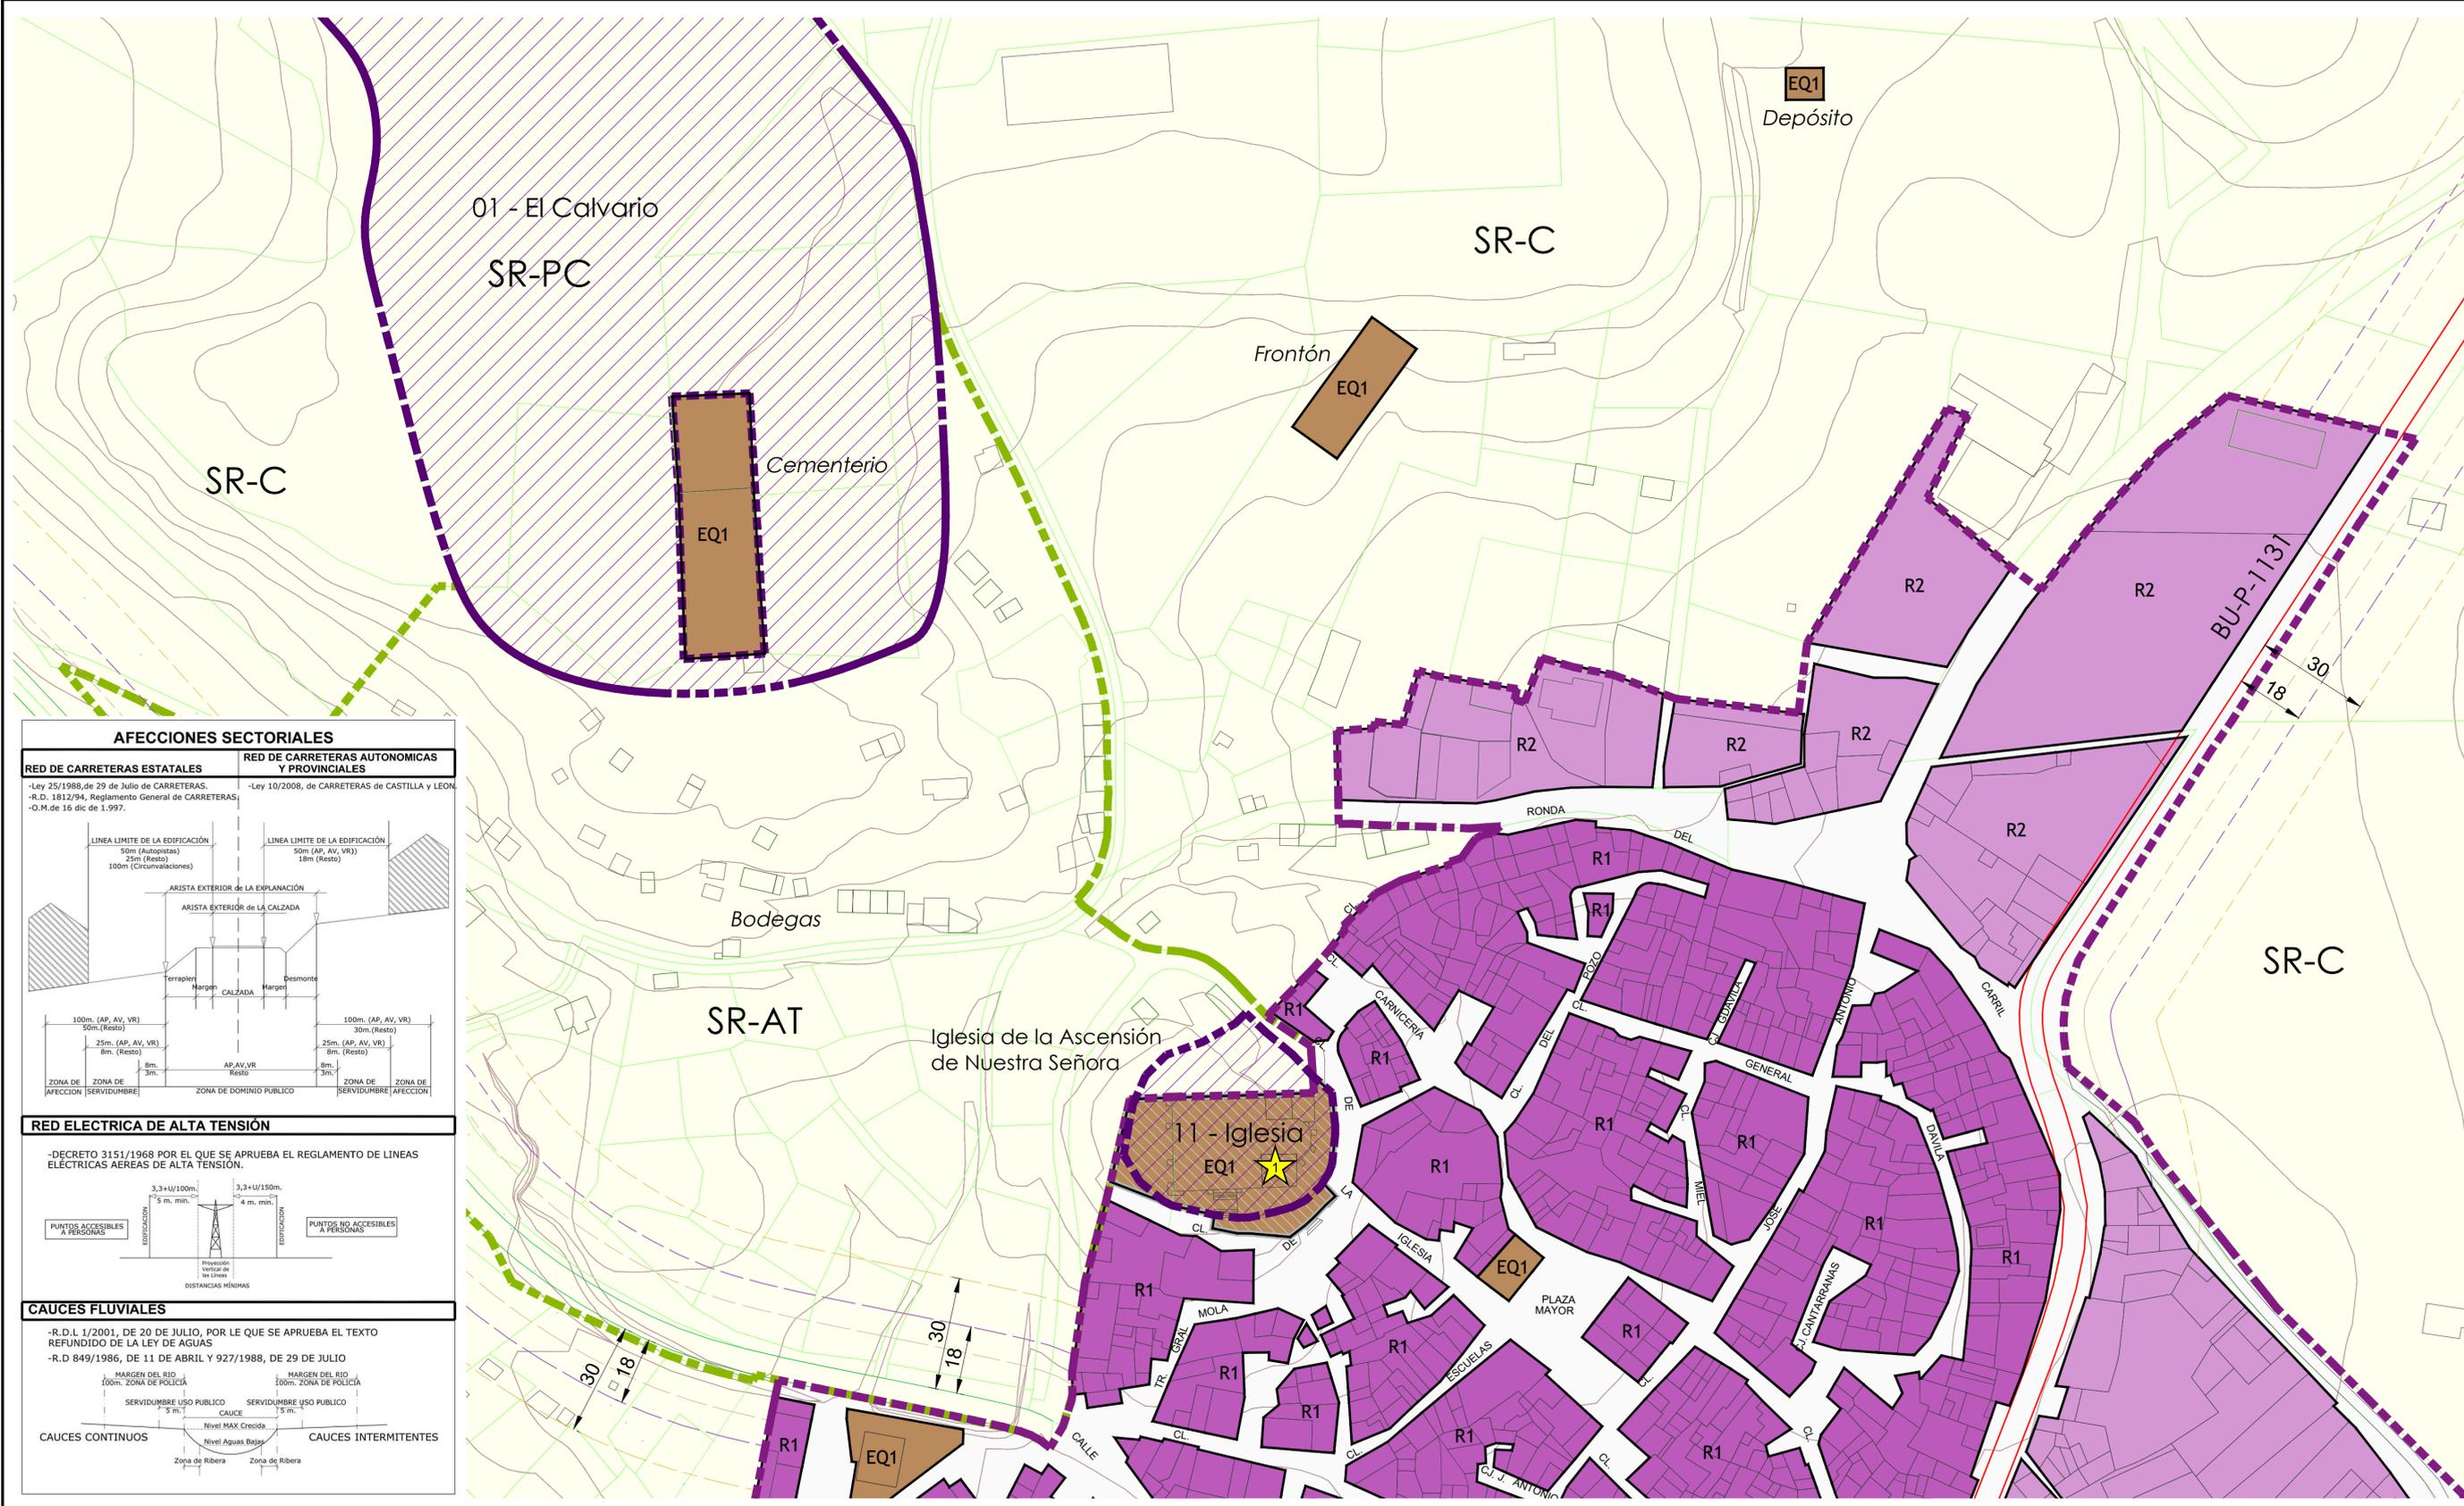


AFECCIONES SECTORIALES



RED DE CARRETERAS ESTATALES
-Ley 25/1988, de 29 de Julio de CARRETERAS.
-R.D. 1812/94, Reglamento General de CARRETERAS.
-O.M. de 16 dic de 1.997.

RED DE CARRETERAS AUTONÓMICAS Y PROVINCIALES
-Ley 10/2008, de CARRETERAS de CASTILLA y LEÓN.

RED ELECTRICA DE ALTA TENSIÓN
-DECRETO 3151/1968 POR EL QUE SE APRUEBA EL REGLAMENTO DE LINEAS ELÉCTRICAS AERÉAS DE ALTA TENSIÓN.

CAUCES FLUVIALES
-R.D.L 1/2001, DE 20 DE JULIO, POR LE QUE SE APRUEBA EL TEXTO REFUNDIDO DE LA LEY DE AGUAS
-R.D 849/1986, DE 11 DE ABRIL Y 927/1988, DE 29 DE JULIO

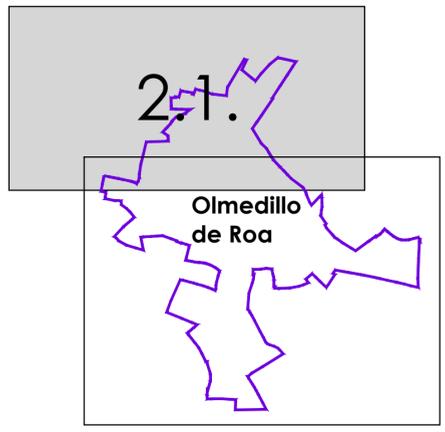

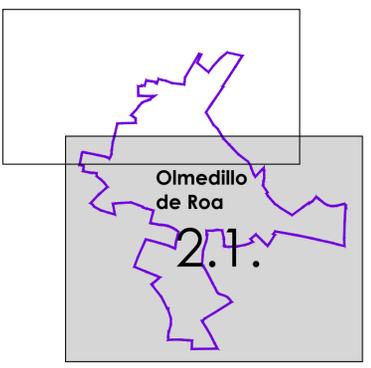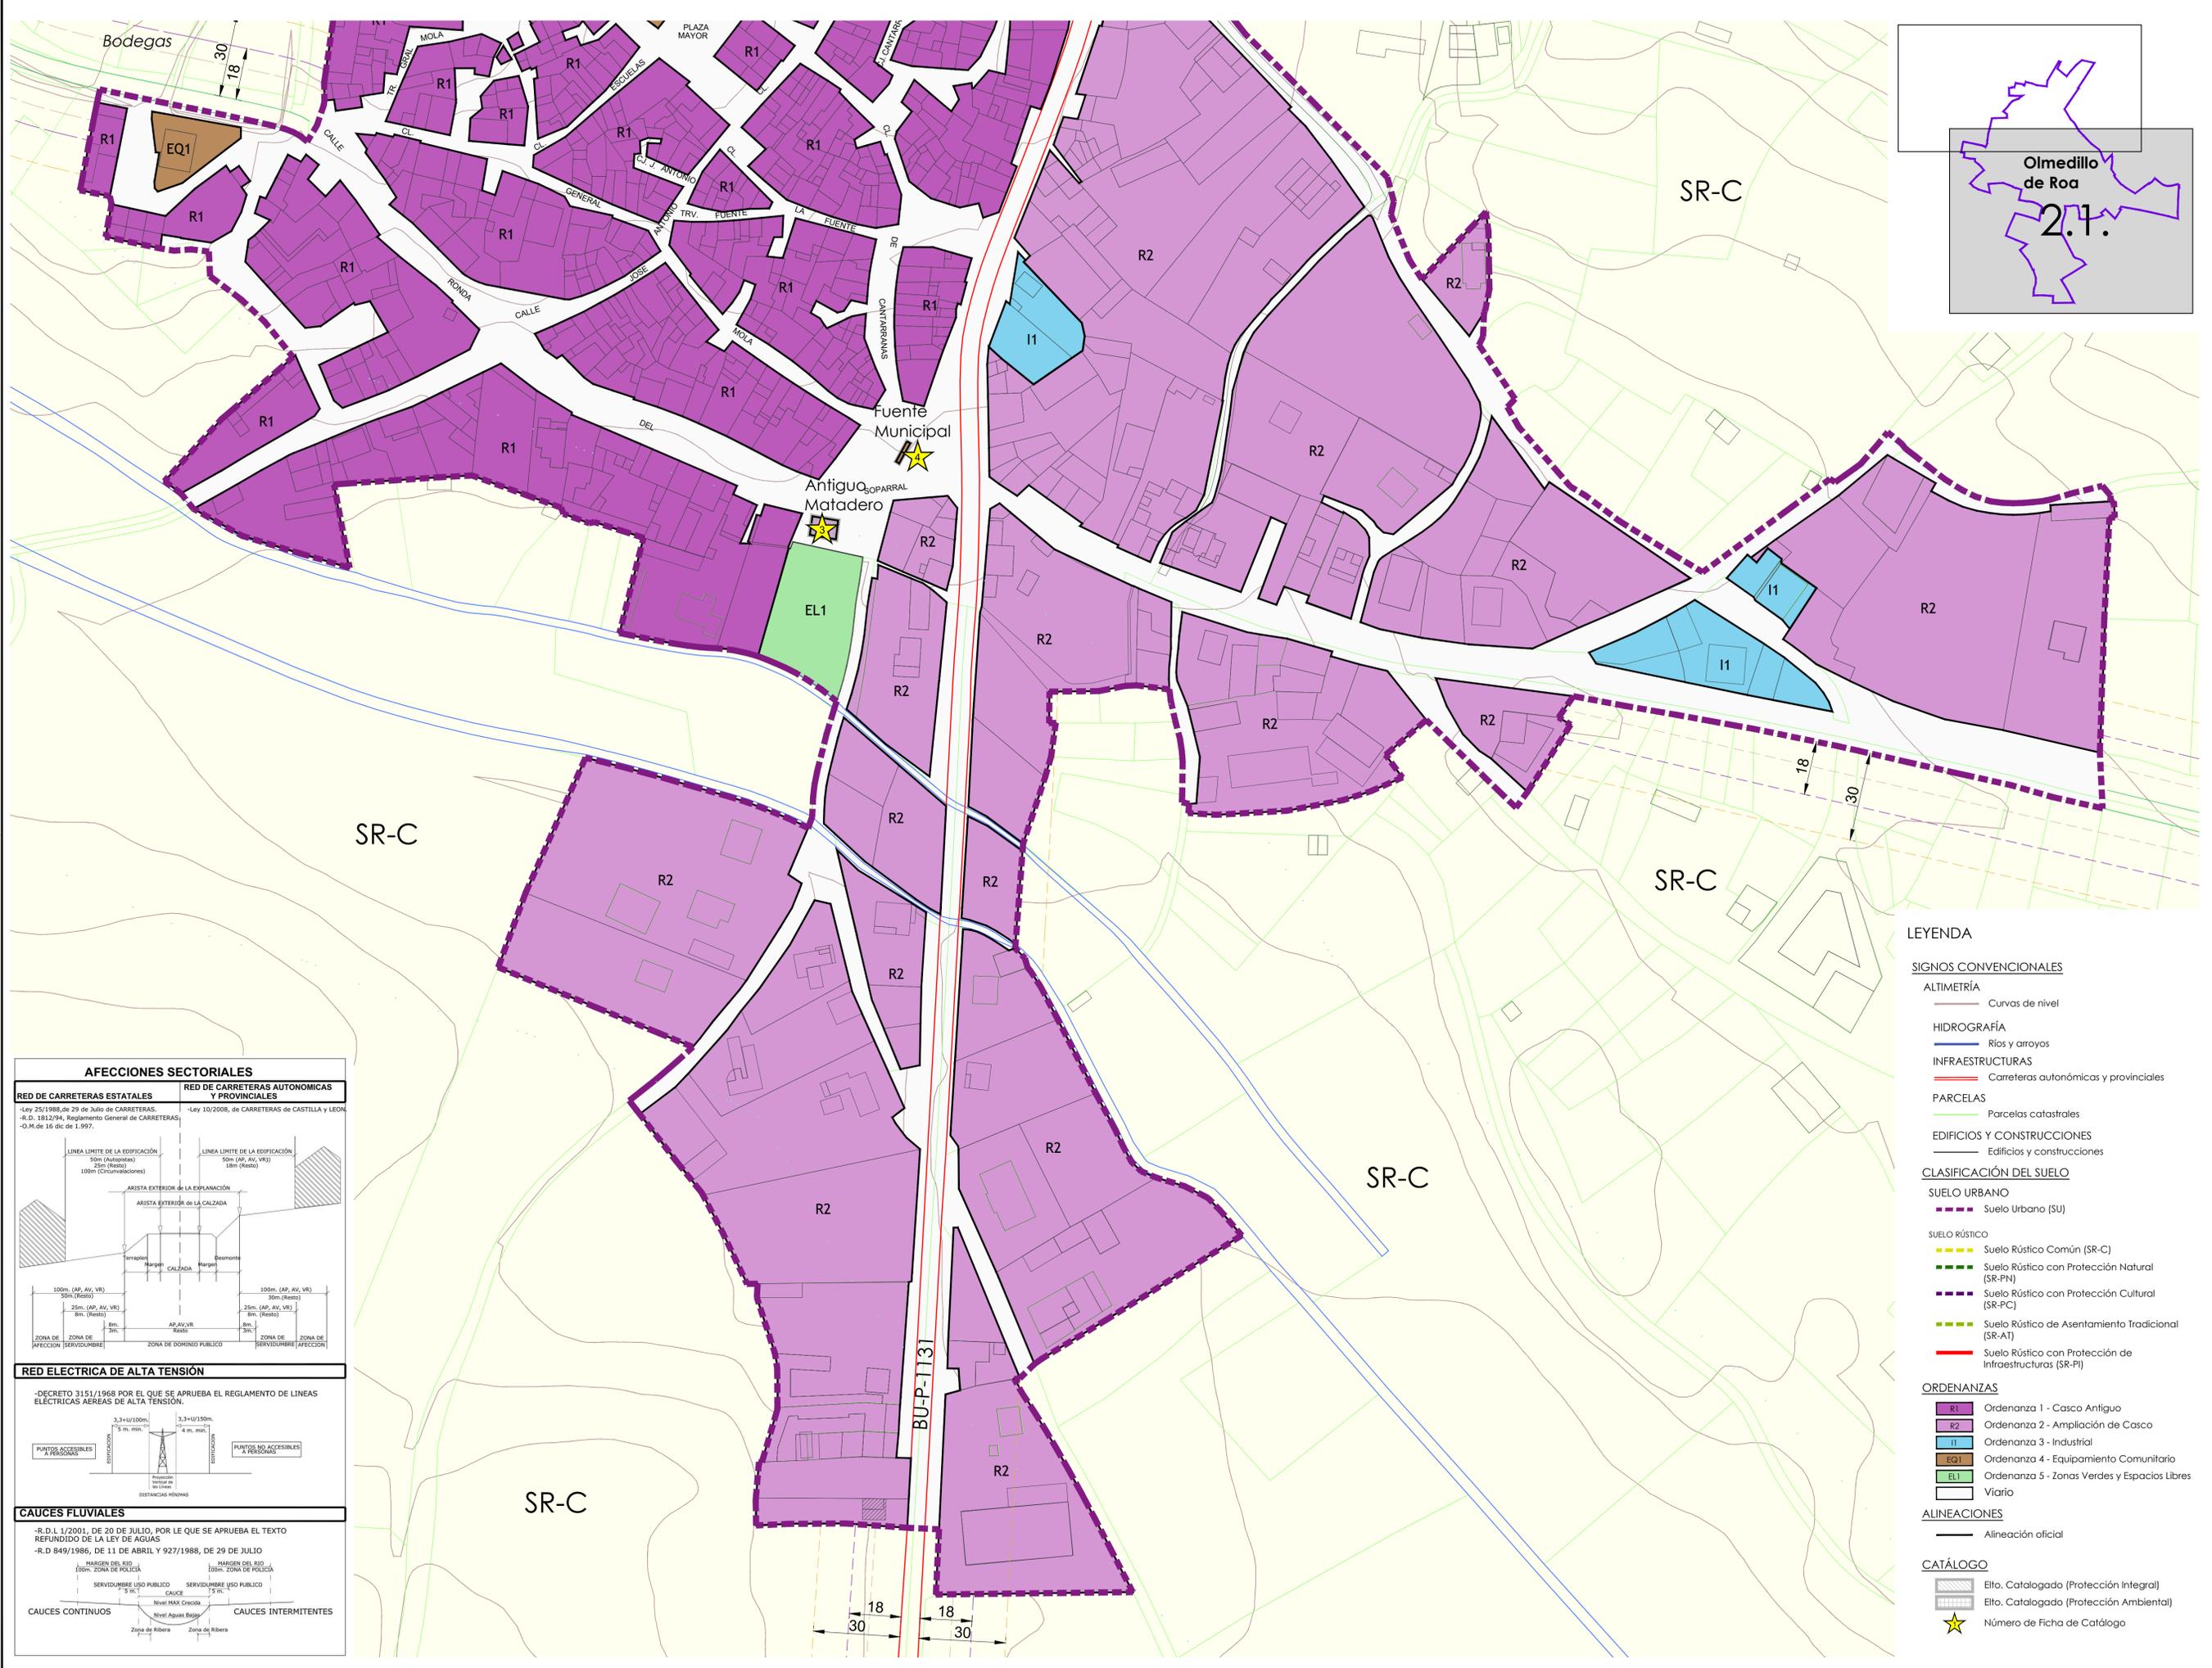

Sistema ETRS89 - Coord. UTM H30
Cartografía de referencia
C.I.T. CATASTRO, C.N.I.G.



APROBACIÓN INICIAL

NORMAS URBANÍSTICAS MUNICIPALES

Olmedillo de Roa (Burgos)

Noviembre 2018

PLANO DE ORDENACIÓN

2.2

ORDENACIÓN, GESTIÓN Y CATÁLOGO, OLMEDILLO DE ROA

1/1000

Redactores

Santiago López Corderozana Arquitecto

Bernardo Rodríguez Villasecaso Arquitecto



Excmo. Ayuntamiento de Olmedillo de Roa

AFECCIONES SECTORIALES

RED DE CARRETERAS ESTATALES Ley 25/1985, de 29 de Julio de CARRETERAS. R.D. 1812/94, Reglamento General de CARRETERAS. O.M. de 16 dic de 1.997.	RED DE CARRETERAS AUTONOMICAS Y PROVINCIALES Ley 10/2006, de CARRETERAS DE CASTILLA Y LEÓN.
---	---

RED ELECTRICA DE ALTA TENSION
DECRETO 3151/1968 POR EL QUE SE APRUEBA EL REGLAMENTO DE LINEAS ELECTRICAS AEREAS DE ALTA TENSION.

CAUCES FLUVIALES
R.D.L. 1/2001, DE 20 DE JULIO, POR LE QUE SE APRUEBA EL TEXTO REFUNDIDO DE LA LEY DE AGUAS.
R.D. 849/1986, DE 11 DE ABRIL Y 927/1988, DE 29 DE JULIO

LEYENDA

SIGNOS CONVENCIONALES

ALTIMETRÍA
Curvas de nivel

HIDROGRAFÍA
Ríos y arroyos

INFRAESTRUCTURAS
Carreteras autonómicas y provinciales

PARCELAS
Parcelas catastrales

EDIFICIOS Y CONSTRUCCIONES
Edificios y construcciones

CLASIFICACIÓN DEL SUELO

SUELO URBANO
Suelo Urbano (SU)

SUELO RÚSTICO
Suelo Rústico Común (SR-C)
Suelo Rústico con Protección Natural (SR-PN)
Suelo Rústico con Protección Cultural (SR-PC)
Suelo Rústico de Asentamiento Tradicional (SR-AT)
Suelo Rústico con Protección de Infraestructuras (SR-PI)

ORDENANZAS
R1 Ordenanza 1 - Casco Antiguo
R2 Ordenanza 2 - Ampliación de Casco
I1 Ordenanza 3 - Industrial
EQ1 Ordenanza 4 - Equipamiento Comunitario
EL1 Ordenanza 5 - Zonas Verdes y Espacios Libres
Vario Vario

ALINEACIONES
Alineación oficial

CATÁLOGO
Eto. Catalogado (Protección Integral)
Eto. Catalogado (Protección Ambiental)
Número de Ficha de Catálogo