


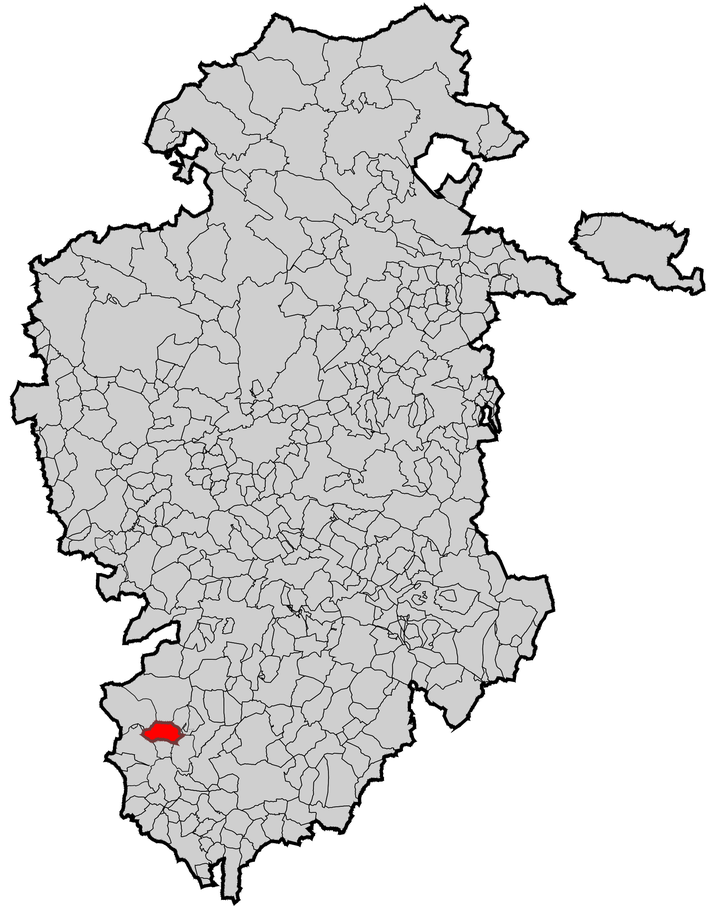

N

Sistema ETRS89 - Coord. UTM H30
Cartografía de referencia
C.I.T., CATASTRO, C.N.I.G.

APROBACIÓN INICIAL

NORMAS URBANISTICAS MUNICIPALES

Olmedillo de Roa
(Burgos)

Noviembre 2018

PLANO DE INFORMACIÓN

1.

SITUACIÓN Y EMPLAZAMIENTO

1/20000


Redactores

Santiago López Cormenzana
Arquitecto

Bernardo Rodríguez Villaescusa
Arquitecto

Excmo. Ayuntamiento de
Olmedillo de Roa

DIN A1

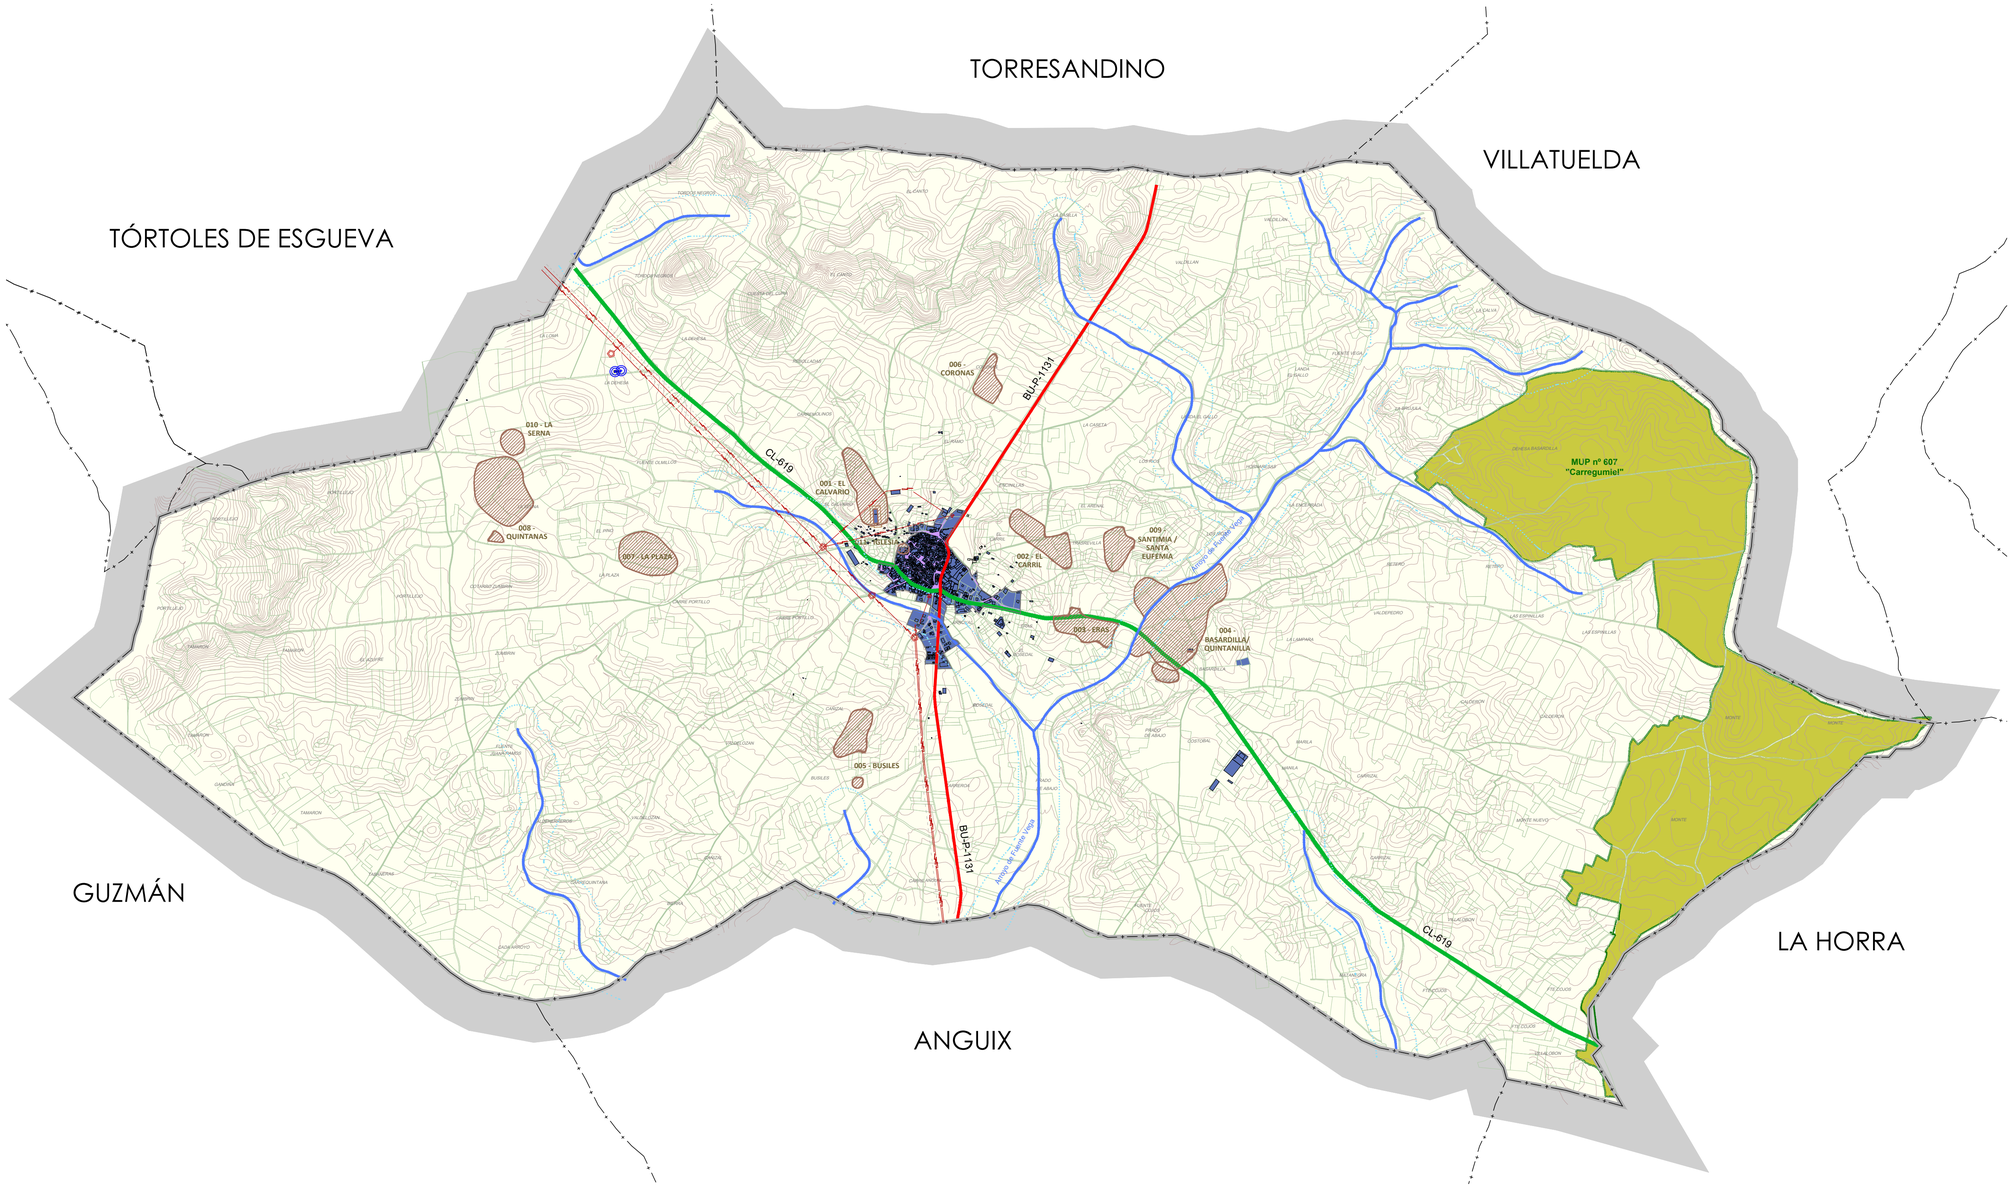

LEYENDA

SIGNOS CONVENCIONALES

LÍMITES ADMINISTRATIVOS
- Límites municipales

ALTIMETRÍA
- Curvas de nivel.

HIDROGRAFÍA
- Ríos y arroyos

INFRAESTRUCTURAS
- Carreteras autonómicas
- Carreteras provinciales
- Carreteras locales
- Sendas y caminos
- Líneas eléctricas de alta tensión

PARCELAS APARENTES
- Parcelas aparentes

EDIFICIOS Y CONSTRUCCIONES
- Edificios y construcciones

PROTECCIONES NORMATIVAS

CAUCES SUPERFICIALES
- Dominio público hidraúlico
- Zona de servidumbre de cauces (5 m.)
- Zona de policía de cauces (100 m.)

INFRAESTRUCTURAS VIARIAS
- Zona de dominio público (3 m.)
- Zona de servidumbre (8 m.)
- Zona de afección (30 m.)
- Línea de edificación (18 m.)

INFRAESTRUCTURAS ENERGÉTICAS
- Servidumbre de paso de líneas eléctricas

INFRAESTRUCTURAS DE RADIO COMUNICACIÓN
- Estación base de telefonía movil

CEMENTERIOS
- Banda de policia sanitaria mortuaria (15 m.)

VÍAS PECUARIAS
- Cañadas y veredas

ZONAS ARQUEOLÓGICAS
- Yacimientos arqueológicos y denominación

N

Sistema ETRS89 - Coord. UTM H30
Cartografía de referencia
C.I.T., CATASTRO, C.N.I.G.



APROBACIÓN INICIAL

NORMAS URBANISTICAS MUNICIPALES

Olmedillo de Roa (Burgos)

Noviembre 2018

PLANO DE INFORMACIÓN

2.

ESTRUCTURA TERRITORIAL TÉRMINO, AFECCIONES OLMEDILLO DE ROA.


1/15000

Redactores

Santiago López Cormenzana
Arquitecto

Bernardo Rodríguez Villaescusa
Arquitecto

Excmo. Ayuntamiento de **Olmedillo de Roa**

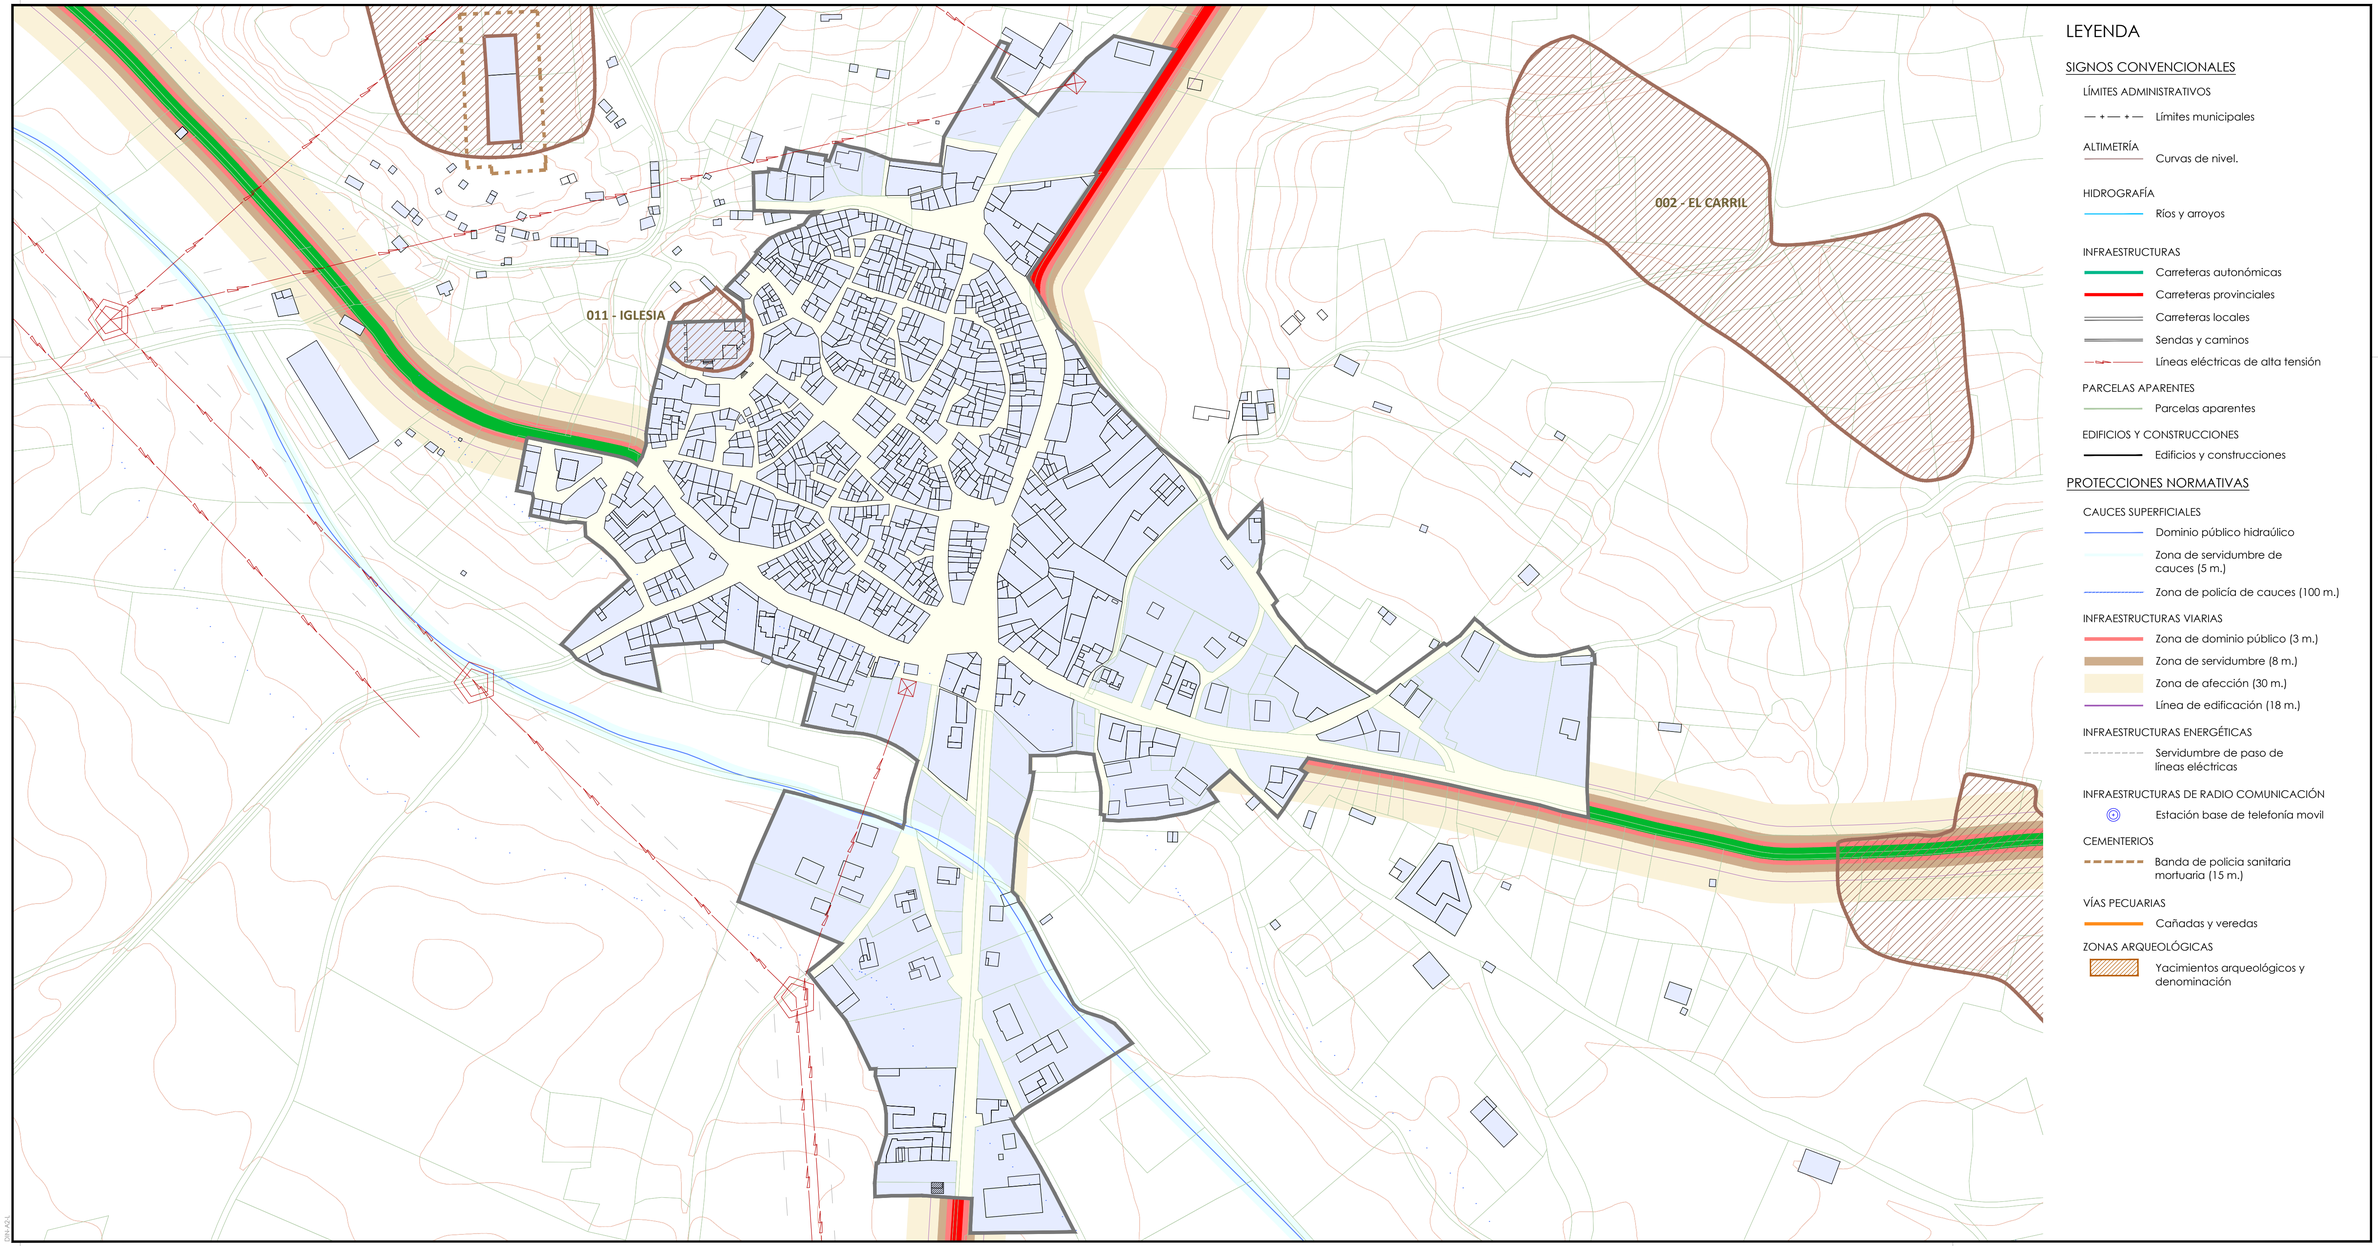

LEYENDA

SIGNOS CONVENCIONALES

LÍMITES ADMINISTRATIVOS
- Límites municipales

ALTIMETRÍA
- Curvas de nivel.

HIDROGRAFÍA
- Ríos y arroyos

INFRAESTRUCTURAS
- Carreteras autonómicas
- Carreteras provinciales
- Carreteras locales
- Sendas y caminos
- Líneas eléctricas de alta tensión

PARCELAS APARENTES
- Parcelas aparentes

EDIFICIOS Y CONSTRUCCIONES
- Edificios y construcciones

PROTECCIONES NORMATIVAS

CAUCES SUPERFICIALES
- Dominio público hidraúlico
- Zona de servidumbre de cauces (5 m.)
- Zona de policía de cauces (100 m.)

INFRAESTRUCTURAS VIARIAS
- Zona de dominio público (3 m.)
- Zona de servidumbre (8 m.)
- Zona de afección (30 m.)
- Línea de edificación (18 m.)

INFRAESTRUCTURAS ENERGÉTICAS
- Servidumbre de paso de líneas eléctricas

INFRAESTRUCTURAS DE RADIO COMUNICACIÓN
- Estación base de telefonía movil

CEMENTERIOS
- Banda de policia sanitaria mortuaria (15 m.)

VÍAS PECUARIAS
- Cañadas y veredas

ZONAS ARQUEOLÓGICAS
- Yacimientos arqueológicos y denominación

N

Sistema ETRS89 - Coord. UTM H30
Cartografía de referencia
C.I.T., CATASTRO, C.N.I.G.



APROBACIÓN INICIAL

NORMAS URBANISTICAS MUNICIPALES

Olmedillo de Roa (Burgos)

Noviembre2018

PLANO DE INFORMACIÓN

3.

ESTRUCTURA TERRITORIAL URBANA, AFECCIONES OLMEDILLO DE ROA.


1/2000

Redactores

Santiago López Cormenzana
Arquitecto

Bernardo Rodríguez Villaescusa
Arquitecto

Excmo. Ayuntamiento de
Olmedillo de Roa

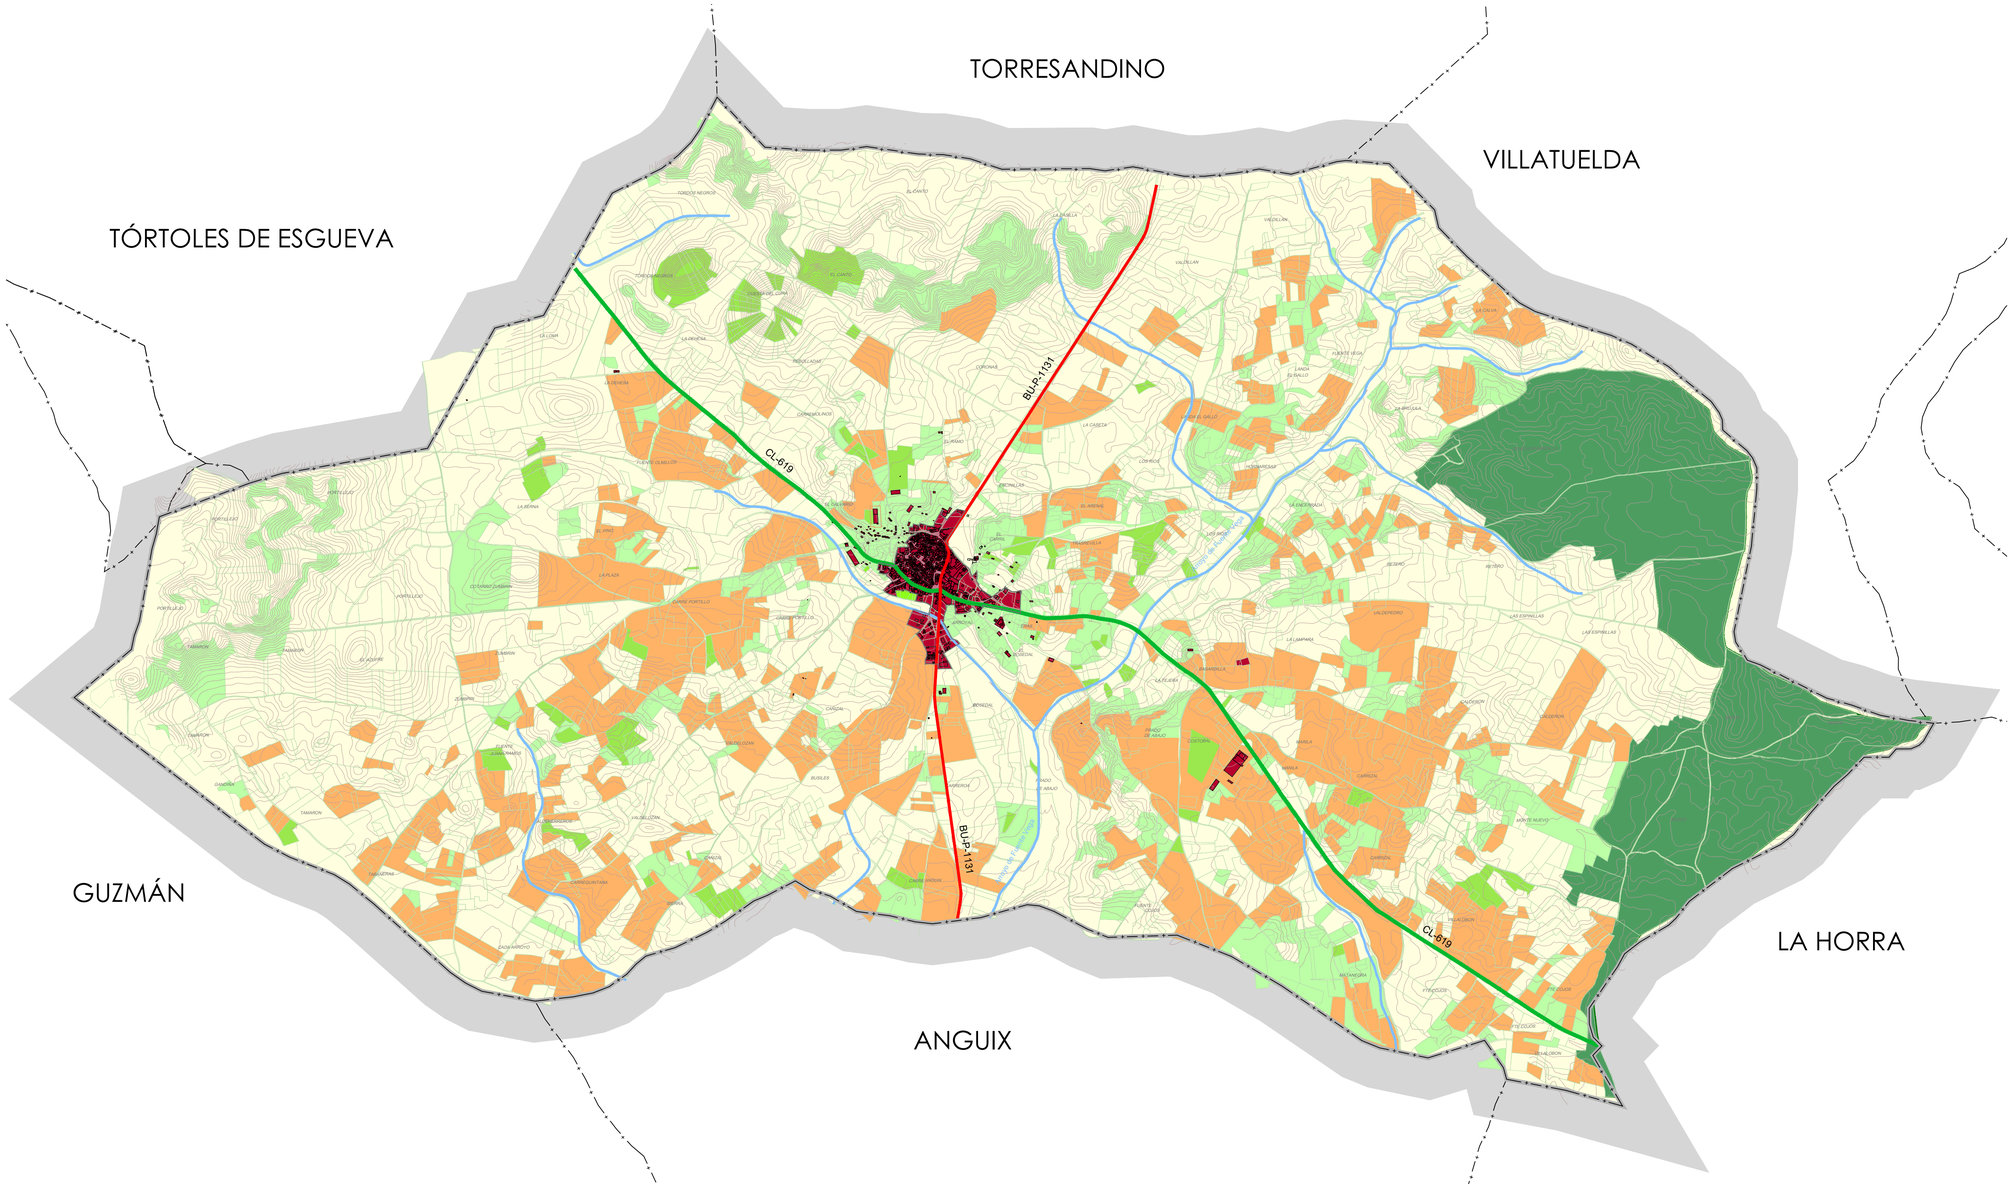

LEYENDA

SIGNOS CONVENCIONALES

LÍMITES ADMINISTRATIVOS
- Límites municipales

ALTIMETRÍA
- Curvas de nivel

HIDROGRAFÍA
- Ríos y arroyos

INFRAESTRUCTURAS
- Carreteras autonómicas
- Carreteras provinciales
- Carreteras locales
- Sendas y caminos

PARCELAS APARENTES
- Parcelas aparentes

EDIFICIOS Y CONSTRUCCIONES
- Edificios y construcciones

USOS DEL SUELO

AREAS URBANIZADAS
- Asentamientos urbanos


USOS AGRÍCOLAS
- Viñedos
- Secano
- Regadíos

USOS FORESTALES
- Forestales arbolados cerrados
- Forestales arbolados abiertos
- Forestales arbolados dispersos
- Matorrales
- Pastizales

OTROS USOS
- Infraestructuras
- Coberturas de agua

N

Sistema ETRS89 - Coord. UTM H30
Cartografía de referencia
C.I.T., CATASTRO, C.N.I.G.

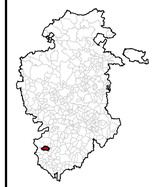

APROBACIÓN INICIAL

NORMAS URBANISTICAS MUNICIPALES

Olmedillo de Roa (Burgos)

Noviembre 2018

PLANO DE INFORMACIÓN

4.

USOS DEL SUELO, OLMEDILLO DE ROA.


1/15000

Redactores

Santiago López Cormenzana
Arquitecto

Bernardo Rodríguez Villaescusa
Arquitecto

Excmo. Ayuntamiento de
Olmedillo de Roa

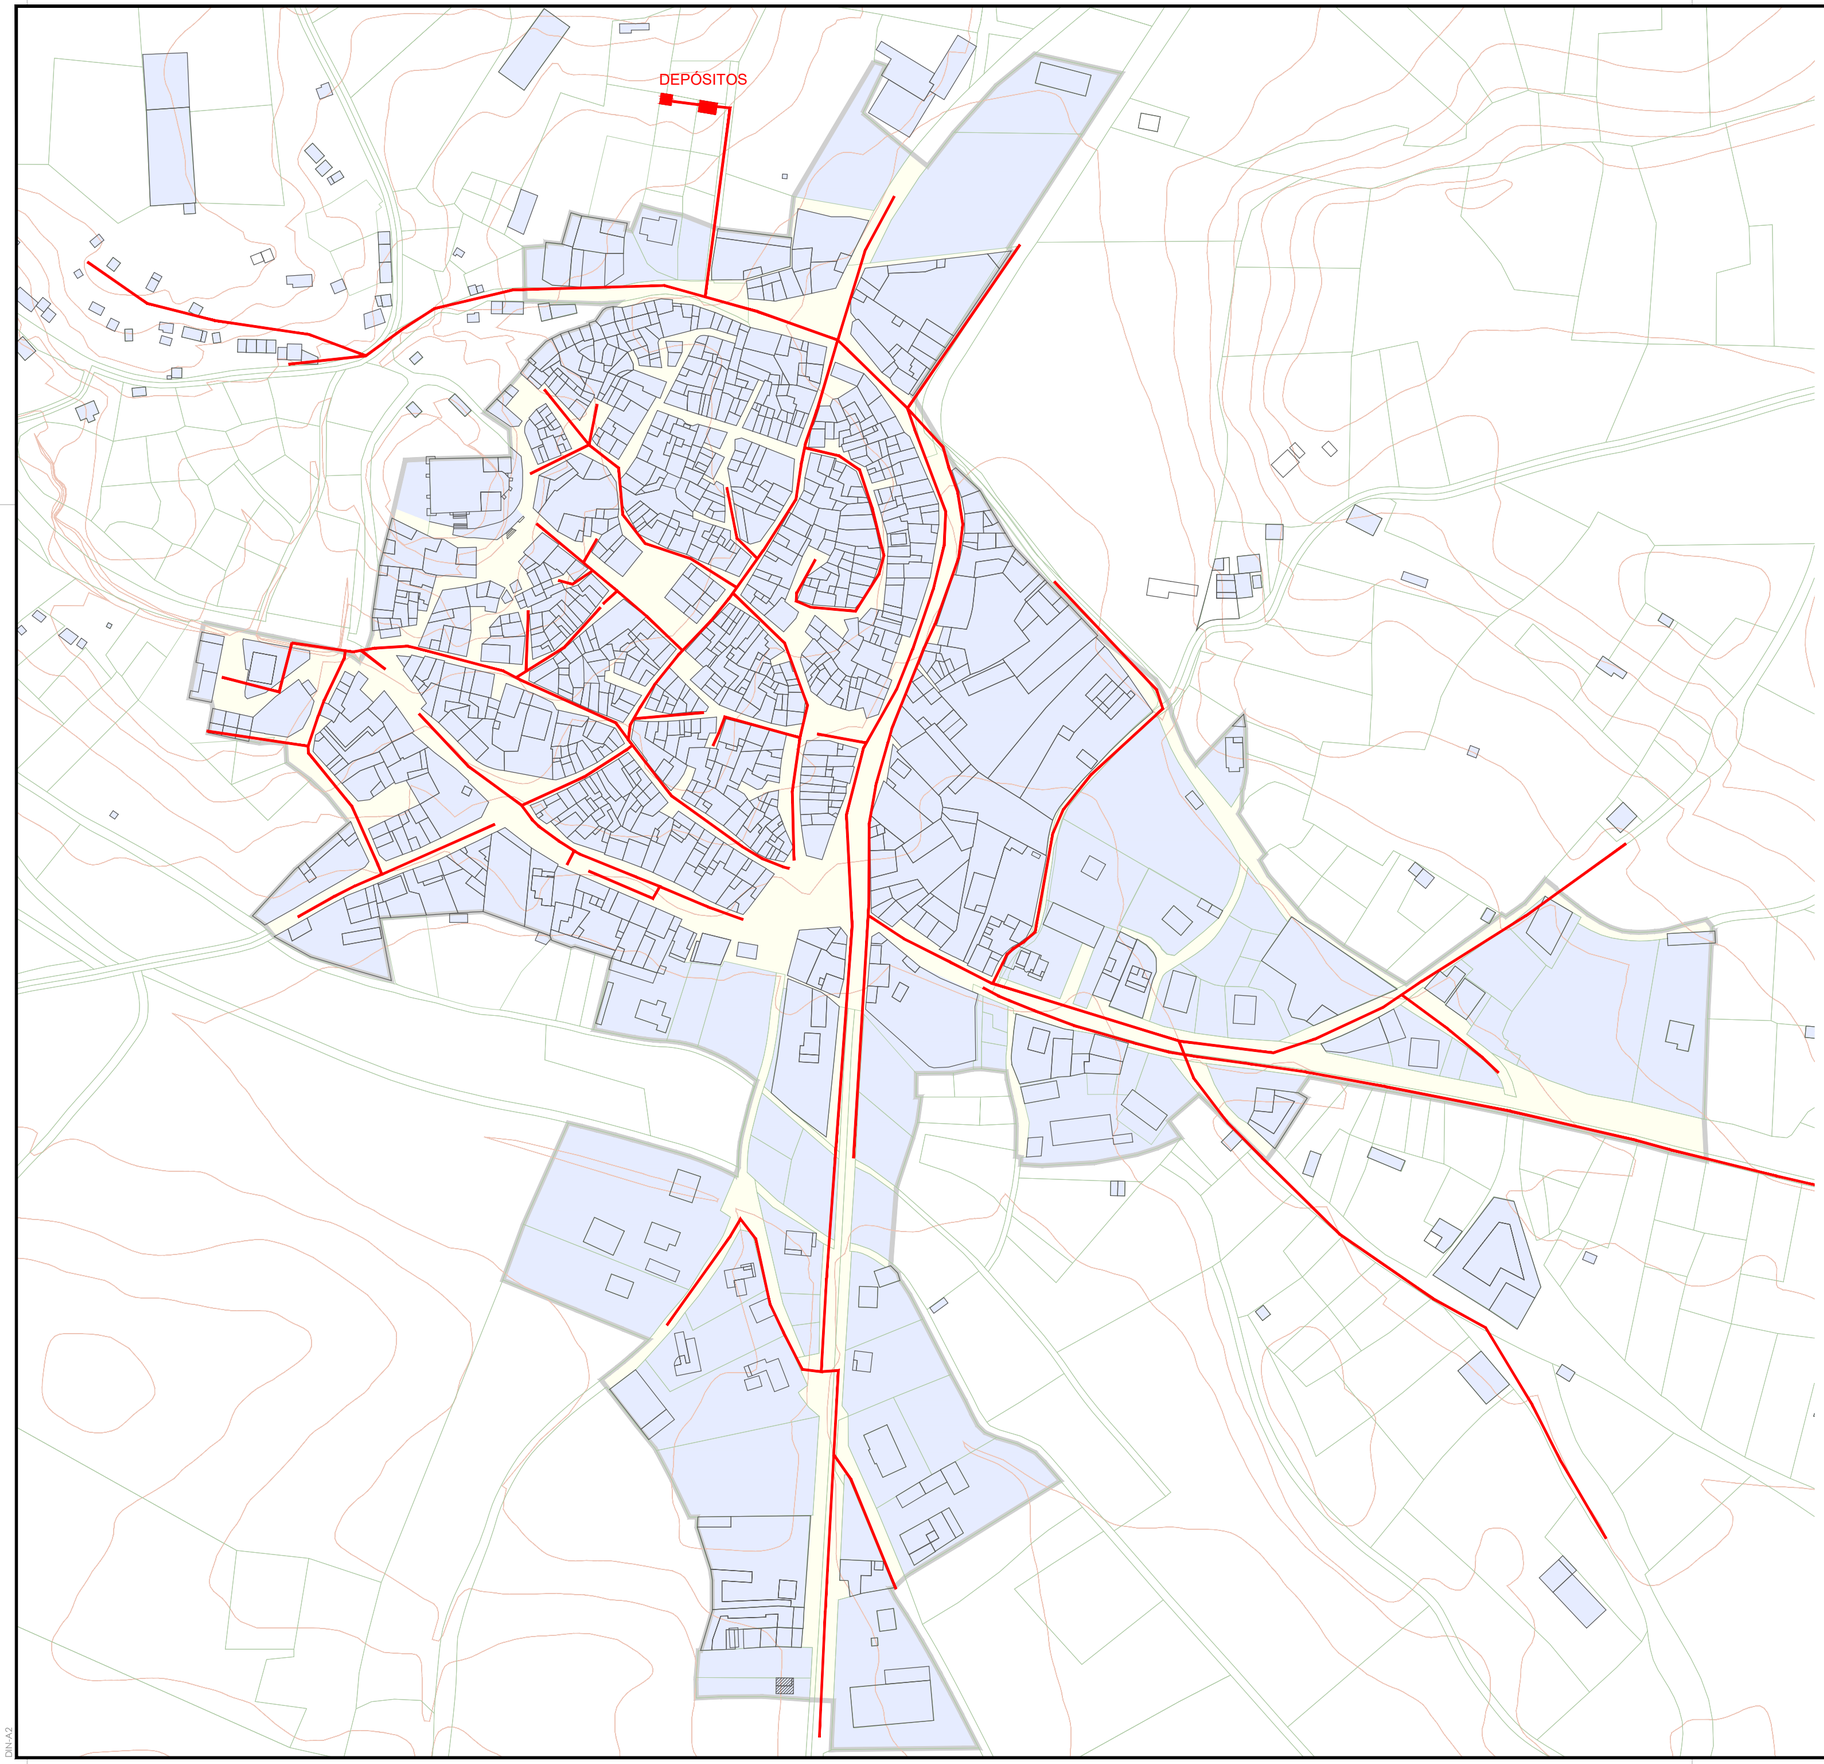

LEYENDA

SIGNOS CONVENCIONALES

LÍMITES ADMINISTRATIVOS

- Límites municipales

ALTIMETRÍA

- Curvas de nivel

HIDROGRAFÍA

- Ríos y arroyos

INFRAESTRUCTURAS

- Carreteras autonómicas
- Carreteras provinciales
- Carreteras locales
- Sendas y caminos
- Líneas eléctricas de alta tensión

PARCELAS

- Parcelas catastrales

EDIFICIOS Y CONSTRUCCIONES

- Edificios y construcciones


INSTALACIONES

RED DE ABASTECIMIENTO

- Canalización de abastecimiento

N

Sistema ETRS89 - Coord. UTM H30
Cartografía de referencia
C.I.T., CATASTRO, C.N.I.G.

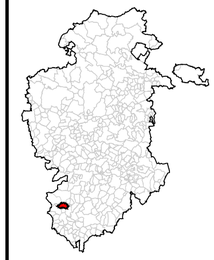

APROBACIÓN INICIAL

NORMAS URBANISTICAS MUNICIPALES

Olmedillo de Roa (Burgos)

Noviembre 2018

PLANO DE INFORMACIÓN

5.

SERVICIOS URBANOS, RED DE ABASTECIMIENTO

1/2000

Redactores

Santiago López Cormenzana
Arquitecto

Bernardo Rodríguez Villaescusa
Arquitecto

Excmo. Ayuntamiento de
Olmedillo de Roa

DIN-A2

LEYENDA

SIGNOS CONVENCIONALES

LÍMITES ADMINISTRATIVOS

- Límites municipales

ALTIMETRÍA

- Curvas de nivel

HIDROGRAFÍA

- Ríos y arroyos

INFRAESTRUCTURAS

- Carreteras autonómicas
- Carreteras provinciales
- Carreteras locales
- Sendas y caminos
- Líneas eléctricas de alta tensión

PARCELAS

- Parcelas catastrales

EDIFICIOS Y CONSTRUCCIONES

- Edificios y construcciones


INSTALACIONES

RED DE SANEAMIENTO

- Canalización de saneamiento
- Pozo de saneamiento

N

Sistema ETRS89 - Coord. UTM H30
Cartografía de referencia
C.I.T., CATASTRO, C.N.I.G.

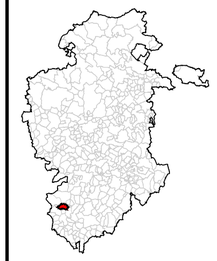

APROBACIÓN INICIAL

NORMAS URBANISTICAS MUNICIPALES

Olmedillo de Roa (Burgos)

Noviembre 2018

PLANO DE INFORMACIÓN

6.

SERVICIOS URBANOS, RED DE SANEAMIENTO

1/2000


Redactores

Santiago López Cormenzana
Arquitecto

Bernardo Rodríguez Villaescusa
Arquitecto

Excmo. Ayuntamiento de
Olmedillo de Roa

DIN-A2

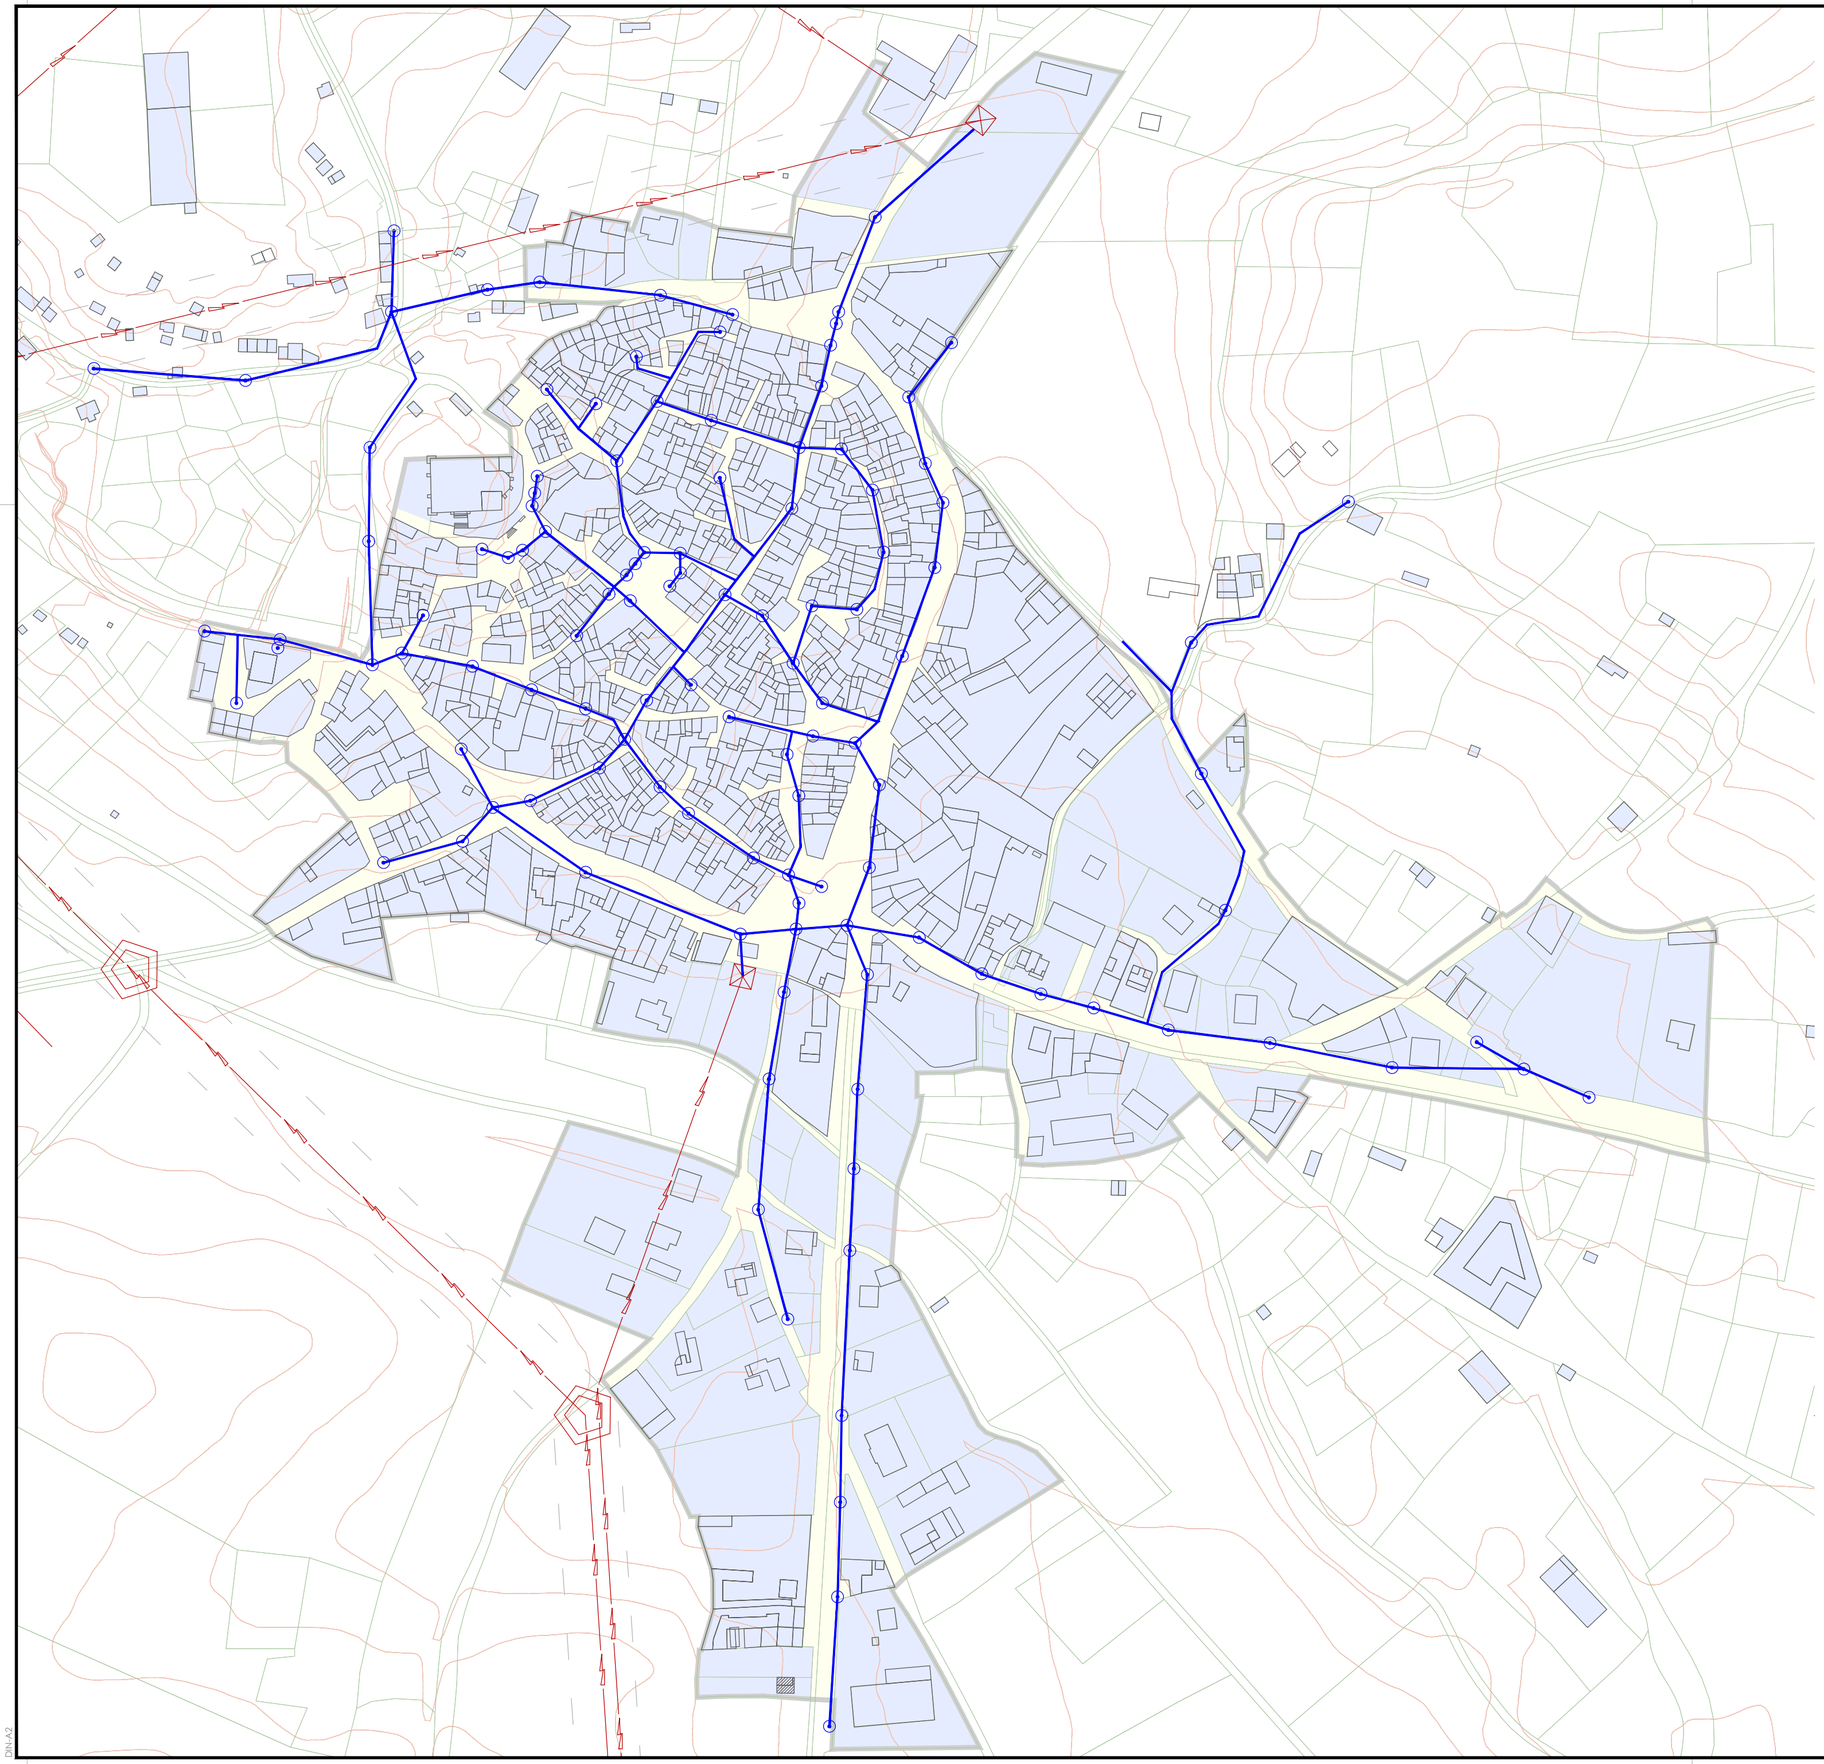

LEYENDA

SIGNOS CONVENCIONALES

LÍMITES ADMINISTRATIVOS

- Límites municipales

ALTIMETRÍA

- Curvas de nivel

HIDROGRAFÍA

- Ríos y arroyos

INFRAESTRUCTURAS

- Carreteras autonómicas
- Carreteras provinciales
- Carreteras locales
- Sendas y caminos
- Líneas eléctricas de alta tensión

PARCELAS

- Parcelas catastrales

EDIFICIOS Y CONSTRUCCIONES

- Edificios y construcciones


INSTALACIONES

RED DE SUMINISTRO ELÉCTRICO Y ALUMBRADO

- Red de Electricidad y Alumbrado
- Punto de luz
- Centro de Transformación Aereo

N

Sistema ETRS89 - Coord. UTM H30
Cartografía de referencia
C.I.T., CATASTRO, C.N.I.G.

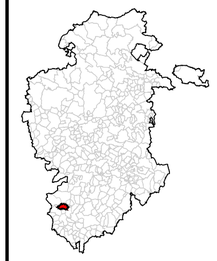

APROBACIÓN INICIAL

NORMAS URBANISTICAS MUNICIPALES

Olmedillo de Roa (Burgos)

Noviembre 2018

PLANO DE INFORMACIÓN

7.

SERVICIOS URBANOS, RED DE SUMINISTRO ELÉCTRICO Y ALUMBRADO PÚBLICO

1/2000


Redactores

Santiago López Cormenzana
Arquitecto

Bernardo Rodríguez Villaescusa
Arquitecto

Excmo. Ayuntamiento de
Olmedillo de Roa

DIN-A2

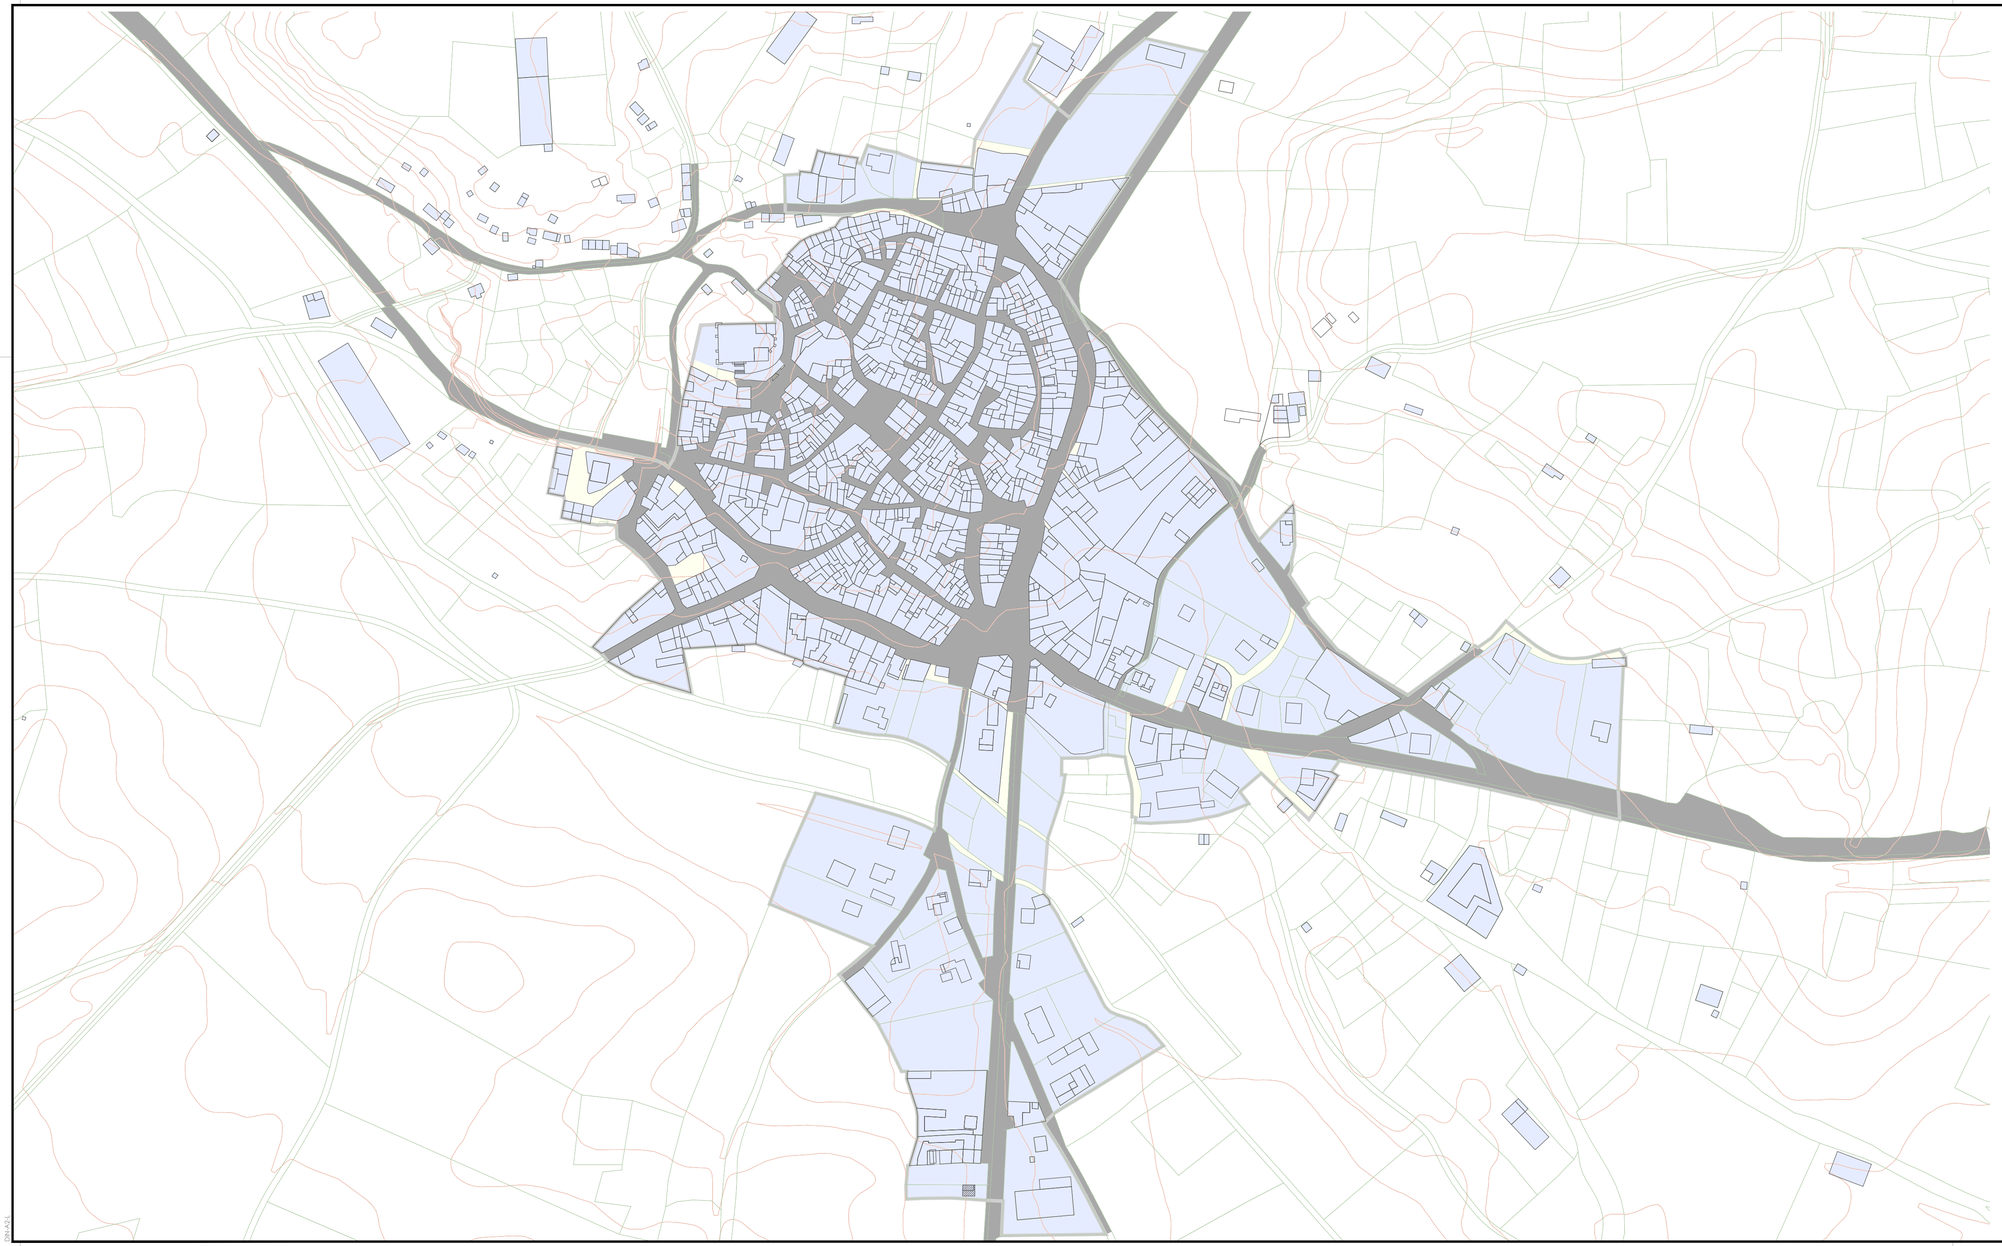

LEYENDA

SIGNOS CONVENCIONALES

LÍMITES ADMINISTRATIVOS

- Límites municipales

ALTIMETRÍA

- Curvas de nivel

HIDROGRAFÍA

- Ríos y arroyos

INFRAESTRUCTURAS

- Carreteras autonómicas
- Carreteras provinciales
- Carreteras locales
- Sendas y caminos
- Líneas eléctricas de alta tensión

PARCELAS

- Parcelas catastrales

EDIFICIOS Y CONSTRUCCIONES

- Edificios y construcciones


SERVICIOS

RED DE CALLES PAVIMENTADAS

- Calle Pavimentada

N

Sistema ETRS89 - Coord. UTM H30
Cartografía de referencia
C.I.T., CATASTRO, C.N.I.G.

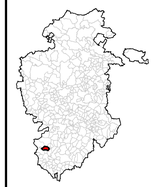

APROBACIÓN INICIAL

NORMAS URBANISTICAS MUNICIPALES

Olmedillo de Roa
(Burgos)

Noviembre 2018

PLANO DE INFORMACIÓN

8.

SERVICIOS URBANOS, RED DE CALLES PAVIMENTADAS

1/2000

Redactores

Santiago López Cormenzana
Arquitecto

Bernardo Rodríguez Villaescusa
Arquitecto

Excmo. Ayuntamiento de
Olmedillo de Roa

LEYENDA

SIGNOS CONVENCIONALES

LÍMITES ADMINISTRATIVOS

— + — + — Límites municipales

HIDROGRAFÍA

Ríos y arroyos

INFRAESTRUCTURAS

Carreteras autonómicas

Carreteras provinciales


PARCELAS

Parcelas catastrales

Polígonos

EDIFICIOS Y CONSTRUCCIONES

Edificios y construcciones

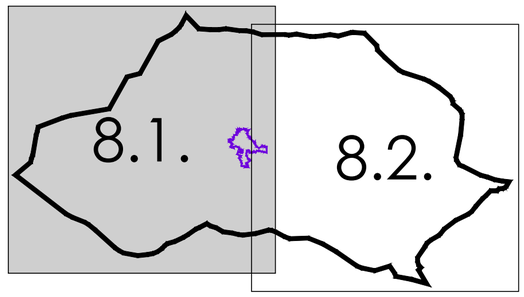

TÓRTOLES DE ESGUEVA

TORRE

GUZMÁN

ANGUIX

TORDOS NEGROS
EL CANTO
QUESTA DEL
507
LA LOMA
LA DEHESA
REBOLLADAS
CORONAS
508
CARREMOLINOS
EL RAMO
506
FUENTE OLMILLOS
CL-619
BU-P-1131
ENCINILLAS
PORTILLEJO
LA SERNA
EL CALVARIO
EL PINO
EL CARRIL
504
LA PLAZA
COTARRO ZUMBRIN
CARRE PORTILLO
505
ARROYAL
ERAS
EL ROSEDAL
TAMARON
EL AZUFRE
ZUMBRIN
CANIZAL
ROSEDAL
503
VALDELOZAN
FUENTE JUANA RAMOS
501
BUSILES
CARREROA
GARRIÑA
VALDEHERREROS
502
TANNERAS
CARREQUINTANA
BIDARA
CADA ARROYO
Arroyo de Fuente Vega
CARRE ANGUIX

N

Sistema ETRS89 - Coord. UTM H30
Cartografía de referencia
C.I.T., CATASTRO, C.N.I.G.



APROBACIÓN INICIAL

NORMAS URBANISTICAS MUNICIPALES

Olmedillo de Roa (Burgos)

Noviembre 2018

PLANO DE INFORMACIÓN

9.1

CATASTRO DE RÚSTICA

1/10000

Redactores

Santiago López Cormenzana
Arquitecto

Bernardo Rodríguez Villaescusa
Arquitecto

Excmo. Ayuntamiento de
Olmedillo de Roa

DIN-A2-V

TORRESANDINO

VILLATUELDA

LA HORRA

GUIX

LEYENDA

SIGNOS CONVENCIONALES

LÍMITES ADMINISTRATIVOS

Límites municipales

HIDROGRAFÍA

Ríos y arroyos

INFRAESTRUCTURAS

Carreteras autonómicas

Carreteras provinciales

PARCELAS

Parcelas catastrales

Polígonos

EDIFICIOS Y CONSTRUCCIONES

Edificios y construcciones

508

509

510

511

512

513

514

515

516

BU-P-1131

CL-619

Arroyo de Fuente Vega

LA CASILLA

VALDILLAN

CORONAS

LA CASETA

LANDA EL GALLO

FUENTE VEGA

LA CALVA

LA BRUJULA

DEHESA BASARDILLA

LOS RIOS

HORNARESAS

ENCINILLAS

EL ARENAL

LA ENCERRADA

EL CARRIL

TRASREVILLA

RETERO

VALDEPEDRO

LAS ESPINILLAS

LA LAMPARA

BASARDILLA

LA TEJERA

ERAS

EL ROSEDAL

CALDERON

MONTE

PRADO DE ABAJO

COSTOBAL

MARILA

MANILA

CARRIZAL

MONTE NUEVO

VILLALOBON

MATANEGRA

FTE.COJOS

N

Sistema ETRS89 - Coord. UTM H30
Cartografía de referencia
C.I.T., CATASTRO, C.N.I.G.

8.1.

8.2.

APROBACIÓN INICIAL

NORMAS URBANISTICAS MUNICIPALES

Olmedillo de Roa (Burgos)

Noviembre 2018

PLANO DE INFORMACIÓN

9.2

CATASTRO DE RÚSTICA

1/10000


Redactores

Santiago López Cormenzana
Arquitecto

Bernardo Rodríguez Villaescusa
Arquitecto

Excmo. Ayuntamiento de
Olmedillo de Roa

DIN-A2-V

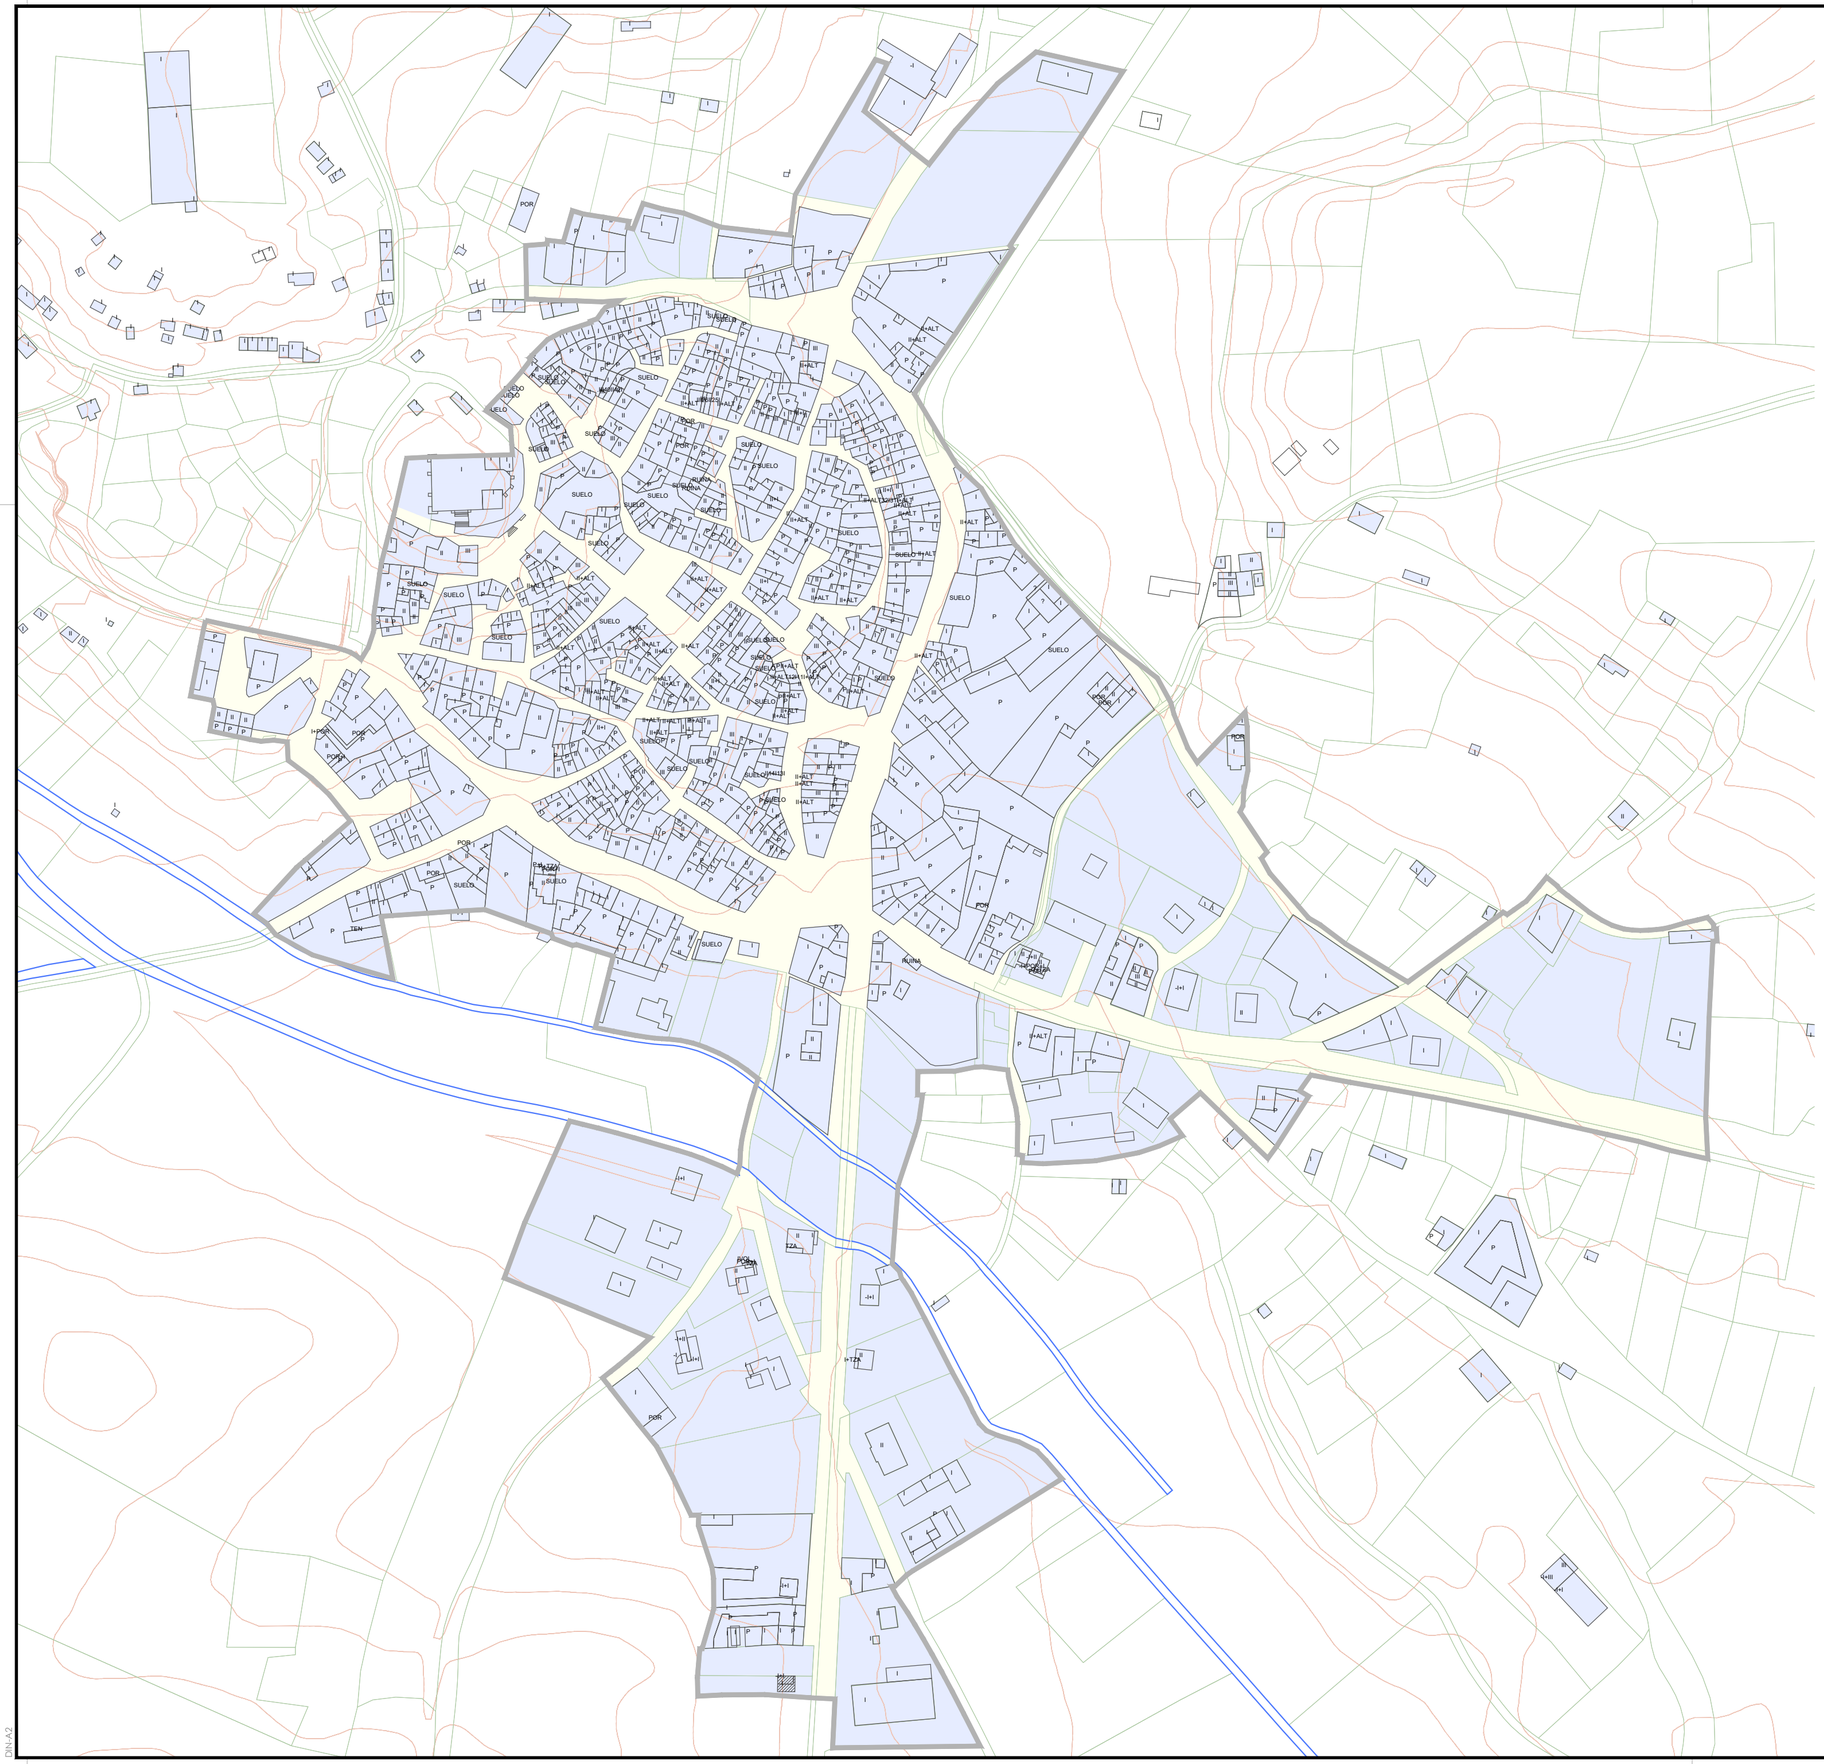

LEYENDA

SIGNOS CONVENCIONALES

LÍMITES ADMINISTRATIVOS

- Límites municipales

ALTIMETRÍA

- Curvas de nivel

HIDROGRAFÍA

- Ríos y arroyos

INFRAESTRUCTURAS


- Carreteras autonómicas
- Carreteras provinciales
- Carreteras locales
- Sendas y caminos
- Líneas eléctricas de alta tensión

PARCELAS

- Parcelas catastrales


EDIFICIOS Y CONSTRUCCIONES

- Edificios y construcciones

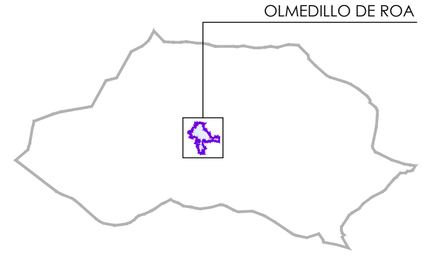

N

Sistema ETRS89 - Coord. UTM H30
Cartografía de referencia
C.I.T., CATASTRO, C.N.I.G.

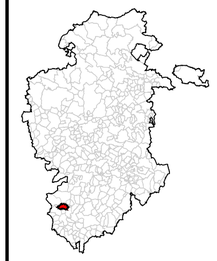

APROBACIÓN INICIAL

NORMAS URBANISTICAS MUNICIPALES

Olmedillo de Roa (Burgos)

Noviembre 2018

PLANO DE INFORMACIÓN

10.

CATASTRO DE URBANA Y ALTURAS DE LA EDIFICACIÓN

1/2000

Redactores

Santiago López Cormenzana
Arquitecto

Bernardo Rodríguez Villaescusa
Arquitecto


Excmo. Ayuntamiento de
Olmedillo de Roa

DIN-A2



N

Sistema ETRS89 - Coord. UTM H30
Cartografía de referencia
C.I.T., CATASTRO, C.N.I.G.

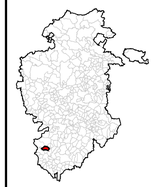

APROBACIÓN INICIAL

NORMAS URBANISTICAS MUNICIPALES

Olmedillo de Roa
(Burgos)

Noviembre 2018

PLANO DE INFORMACIÓN

11.1

ORTOFOTO MUNICIPIO, OLMEDILLO DE ROA.

1/15000

Redactores

Santiago López Cormenzana
Arquitecto


Bernardo Rodríguez Villaescusa
Arquitecto

Excmo. Ayuntamiento de
Olmedillo de Roa



N

Sistema ETRS89 - Coord. UTM H30
Cartografía de referencia
C.I.T., CATASTRO, C.N.I.G.

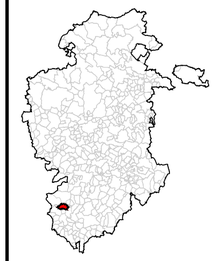

APROBACIÓN INICIAL

NORMAS URBANISTICAS MUNICIPALES

Olmedillo de Roa (Burgos)

Noviembre 2018

PLANO DE INFORMACIÓN

11.2

ORTOFOTO CASCO URBANO, OLMEDILLO DE ROA.

1/2000

Redactores

Santiago López Cormenzana
Arquitecto

Bernardo Rodríguez Villaescusa
Arquitecto

Excmo. Ayuntamiento de
Olmedillo de Roa

DIN-A2